




**GRAND
GUÉRET**
Communauté
d'Agglomération

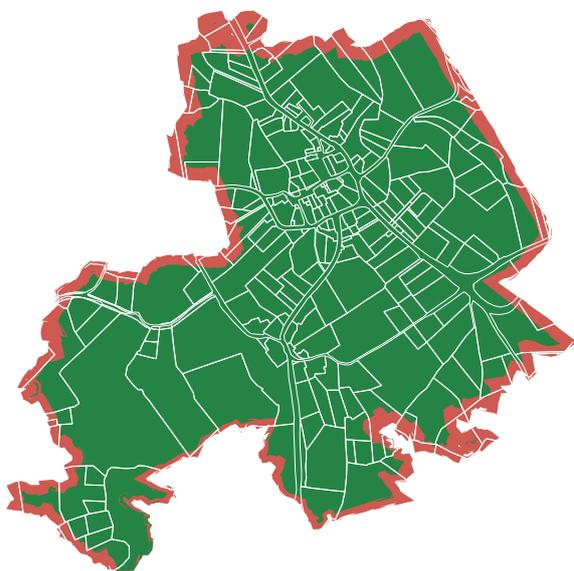

REVISION DE LA CARTE COMMUNALE

Commune de Saint-Léger-le-
Guérétois

2-2

REGLEMENT GRAPHIQUE ATLES CARTOGRAPHIQUE DES VILLAGES

PRESCRIPTION

Délibération du Conseil Municipal du 30 août 2016


APPROBATION DU PROJET

Délibération du Conseil Municipal du

CO-APPROBATION DU PROJET

Arrêté préfectoral n° ... du

Plan de zonage - Saint-Léger-le-Guérétois

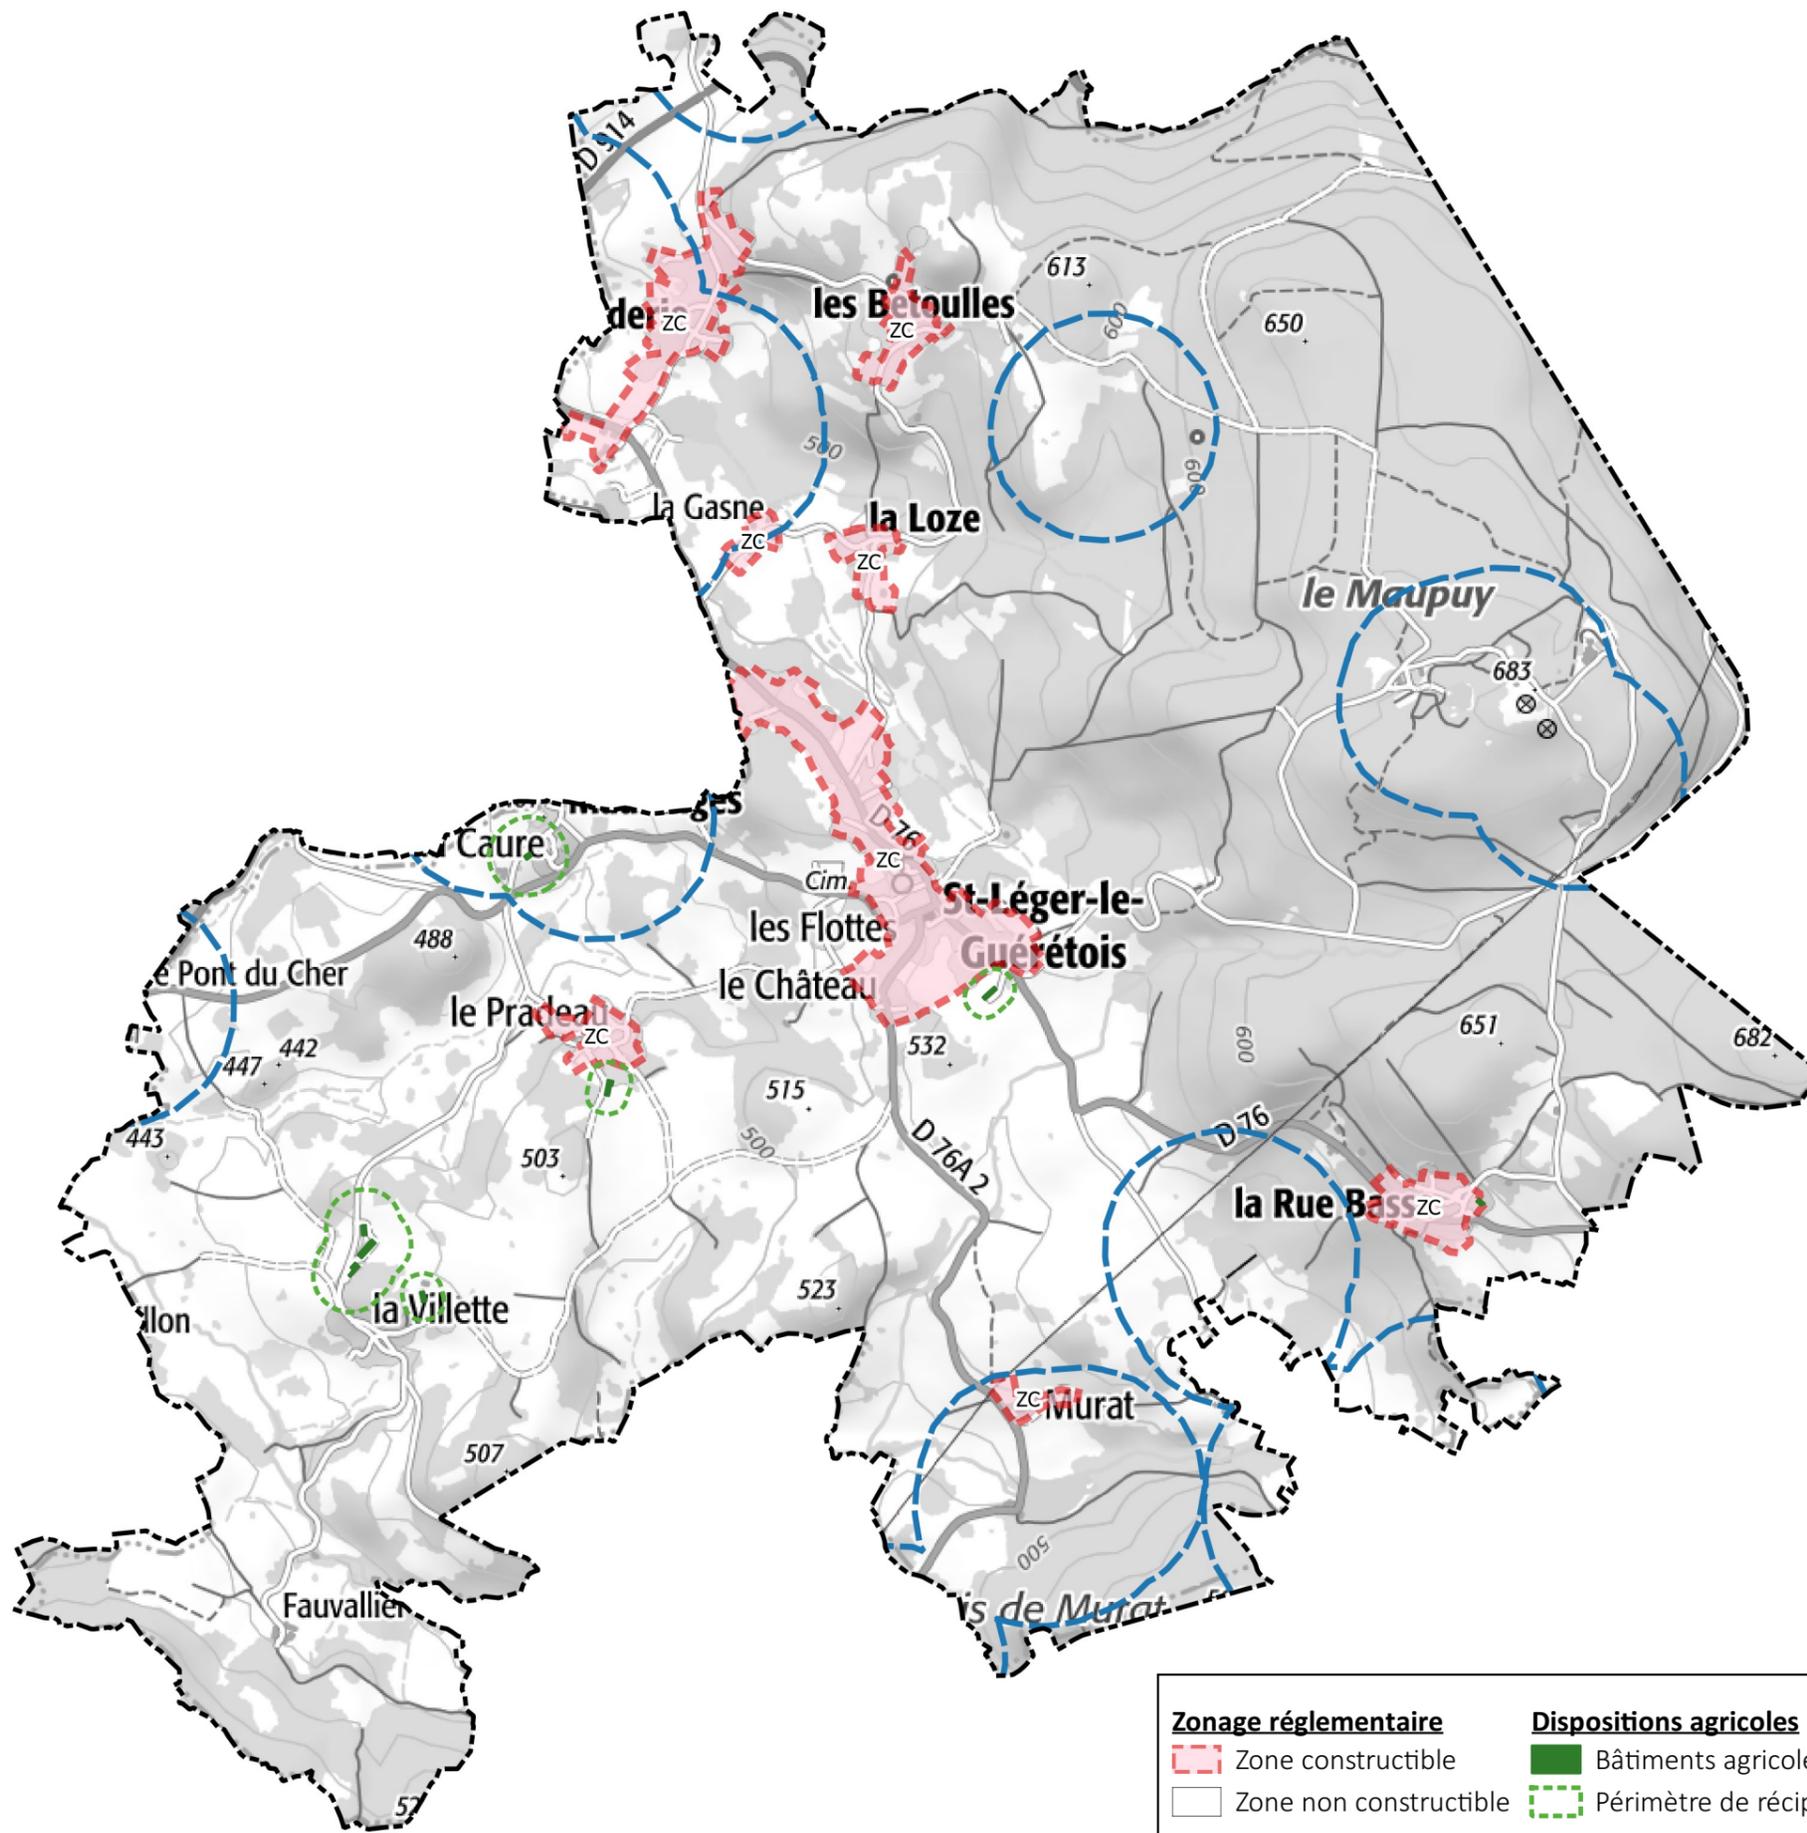


Zonage réglementaire		Dispositions agricoles			
	Zone constructible		Bâtiments agricoles		Espace de préservation des parties naturelles des rives des plans d'eau (L122-12 du CU)
	Zone non constructible		Périmètre de réciprocité		Limite communale

0 500 1000 m



Bourg de Saint-Léger-le-Guérétois

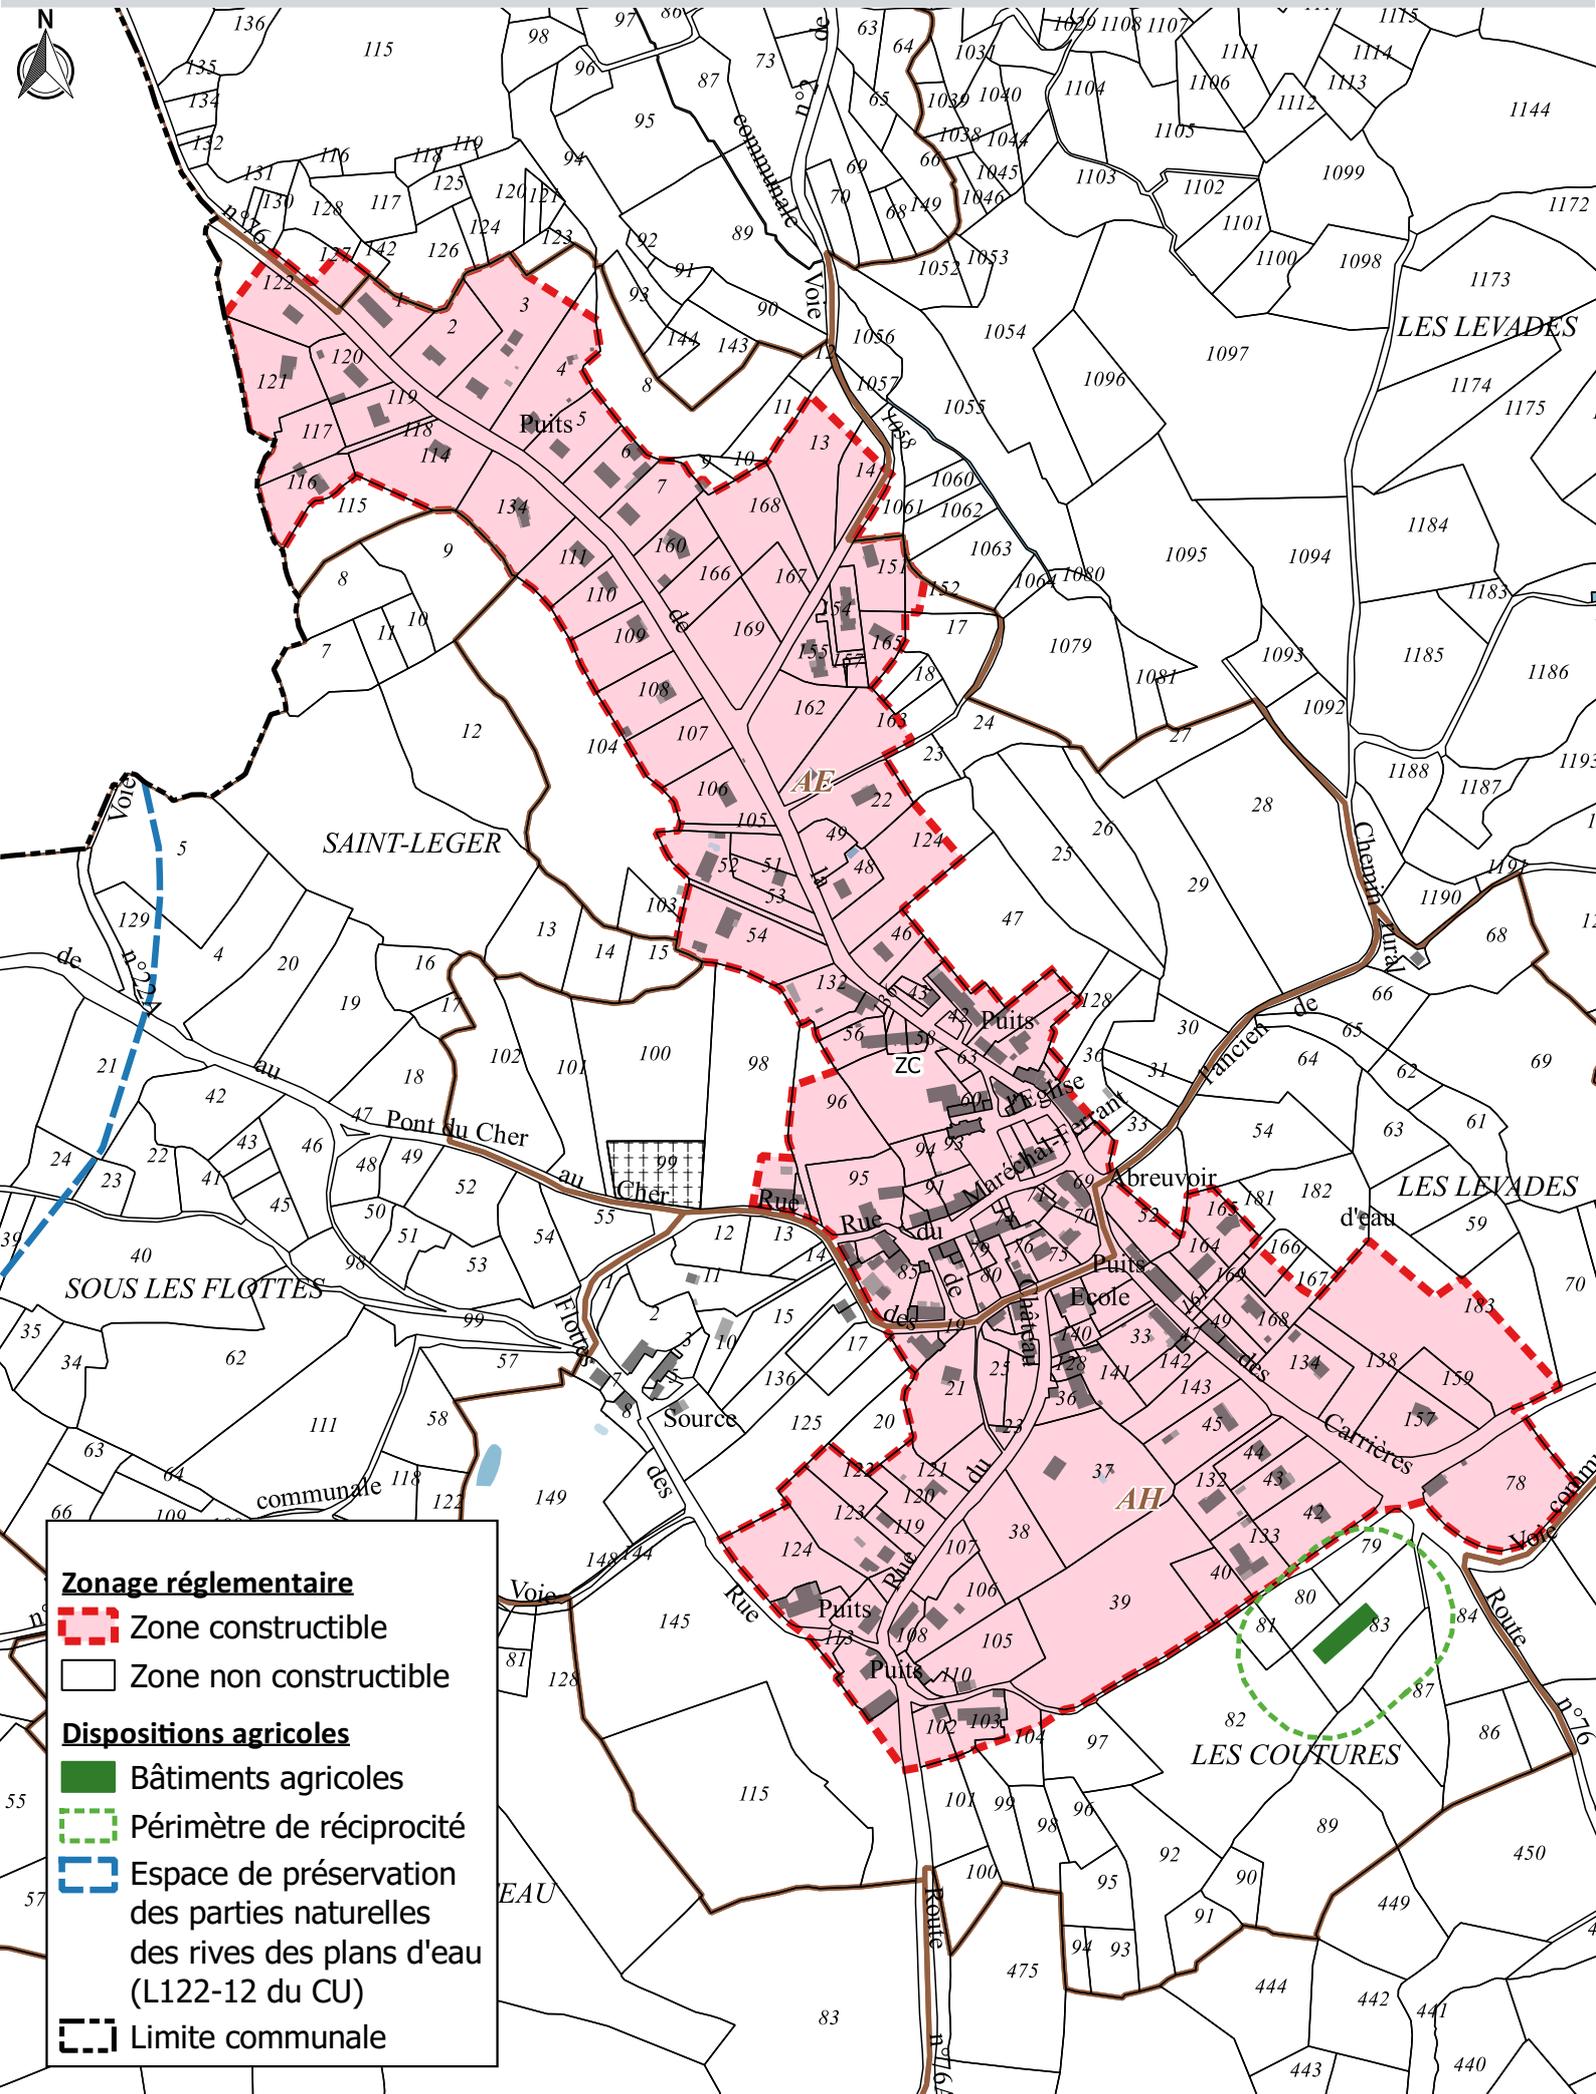

Zonage réglementaire

- Zone constructible
- Zone non constructible


Dispositions agricoles

- Bâtiments agricoles
- Périmètre de réciprocité
- Espace de préservation des parties naturelles des rives des plans d'eau (L122-12 du CU)

- Limite communale

0 100 200 m

La Gasne / La Loze

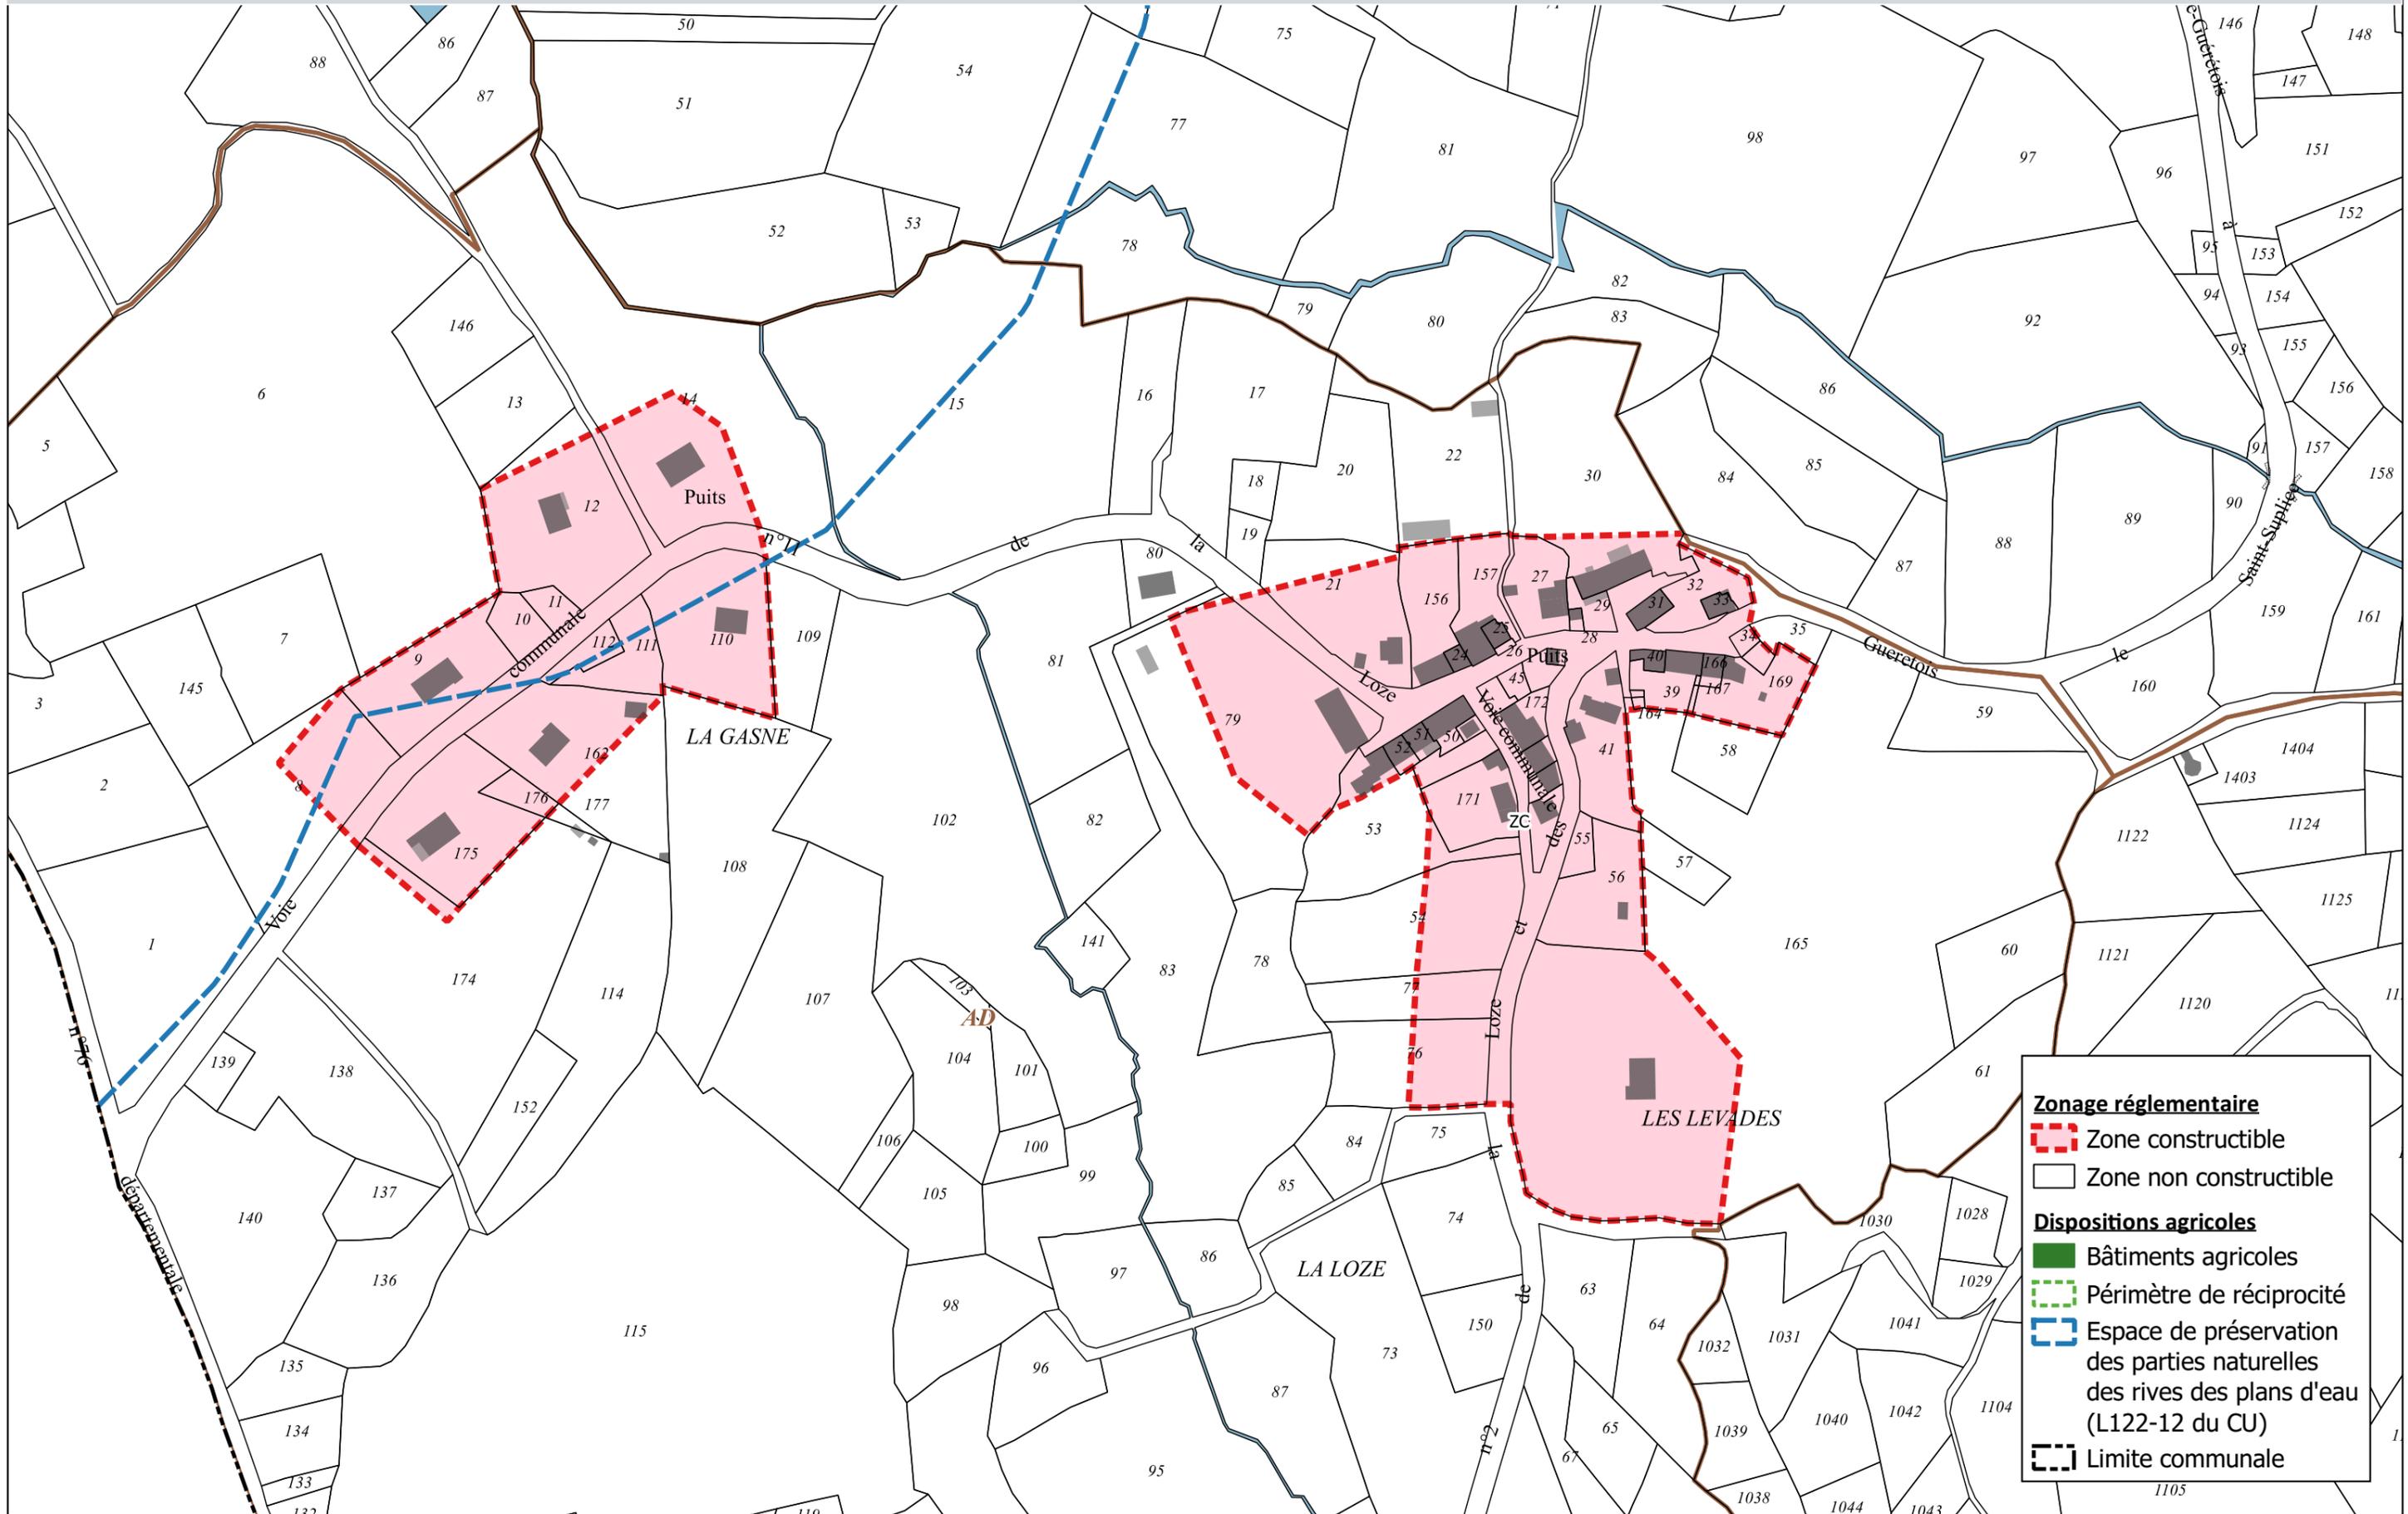

Zonage réglementaire


- Zone constructible
- Zone non constructible

Dispositions agricoles

- Bâtiments agricoles
- Périmètre de réciprocité
- Espace de préservation des parties naturelles des rives des plans d'eau (L122-12 du CU)
- Limite communale



La Barderie - Moulin de la Barderie

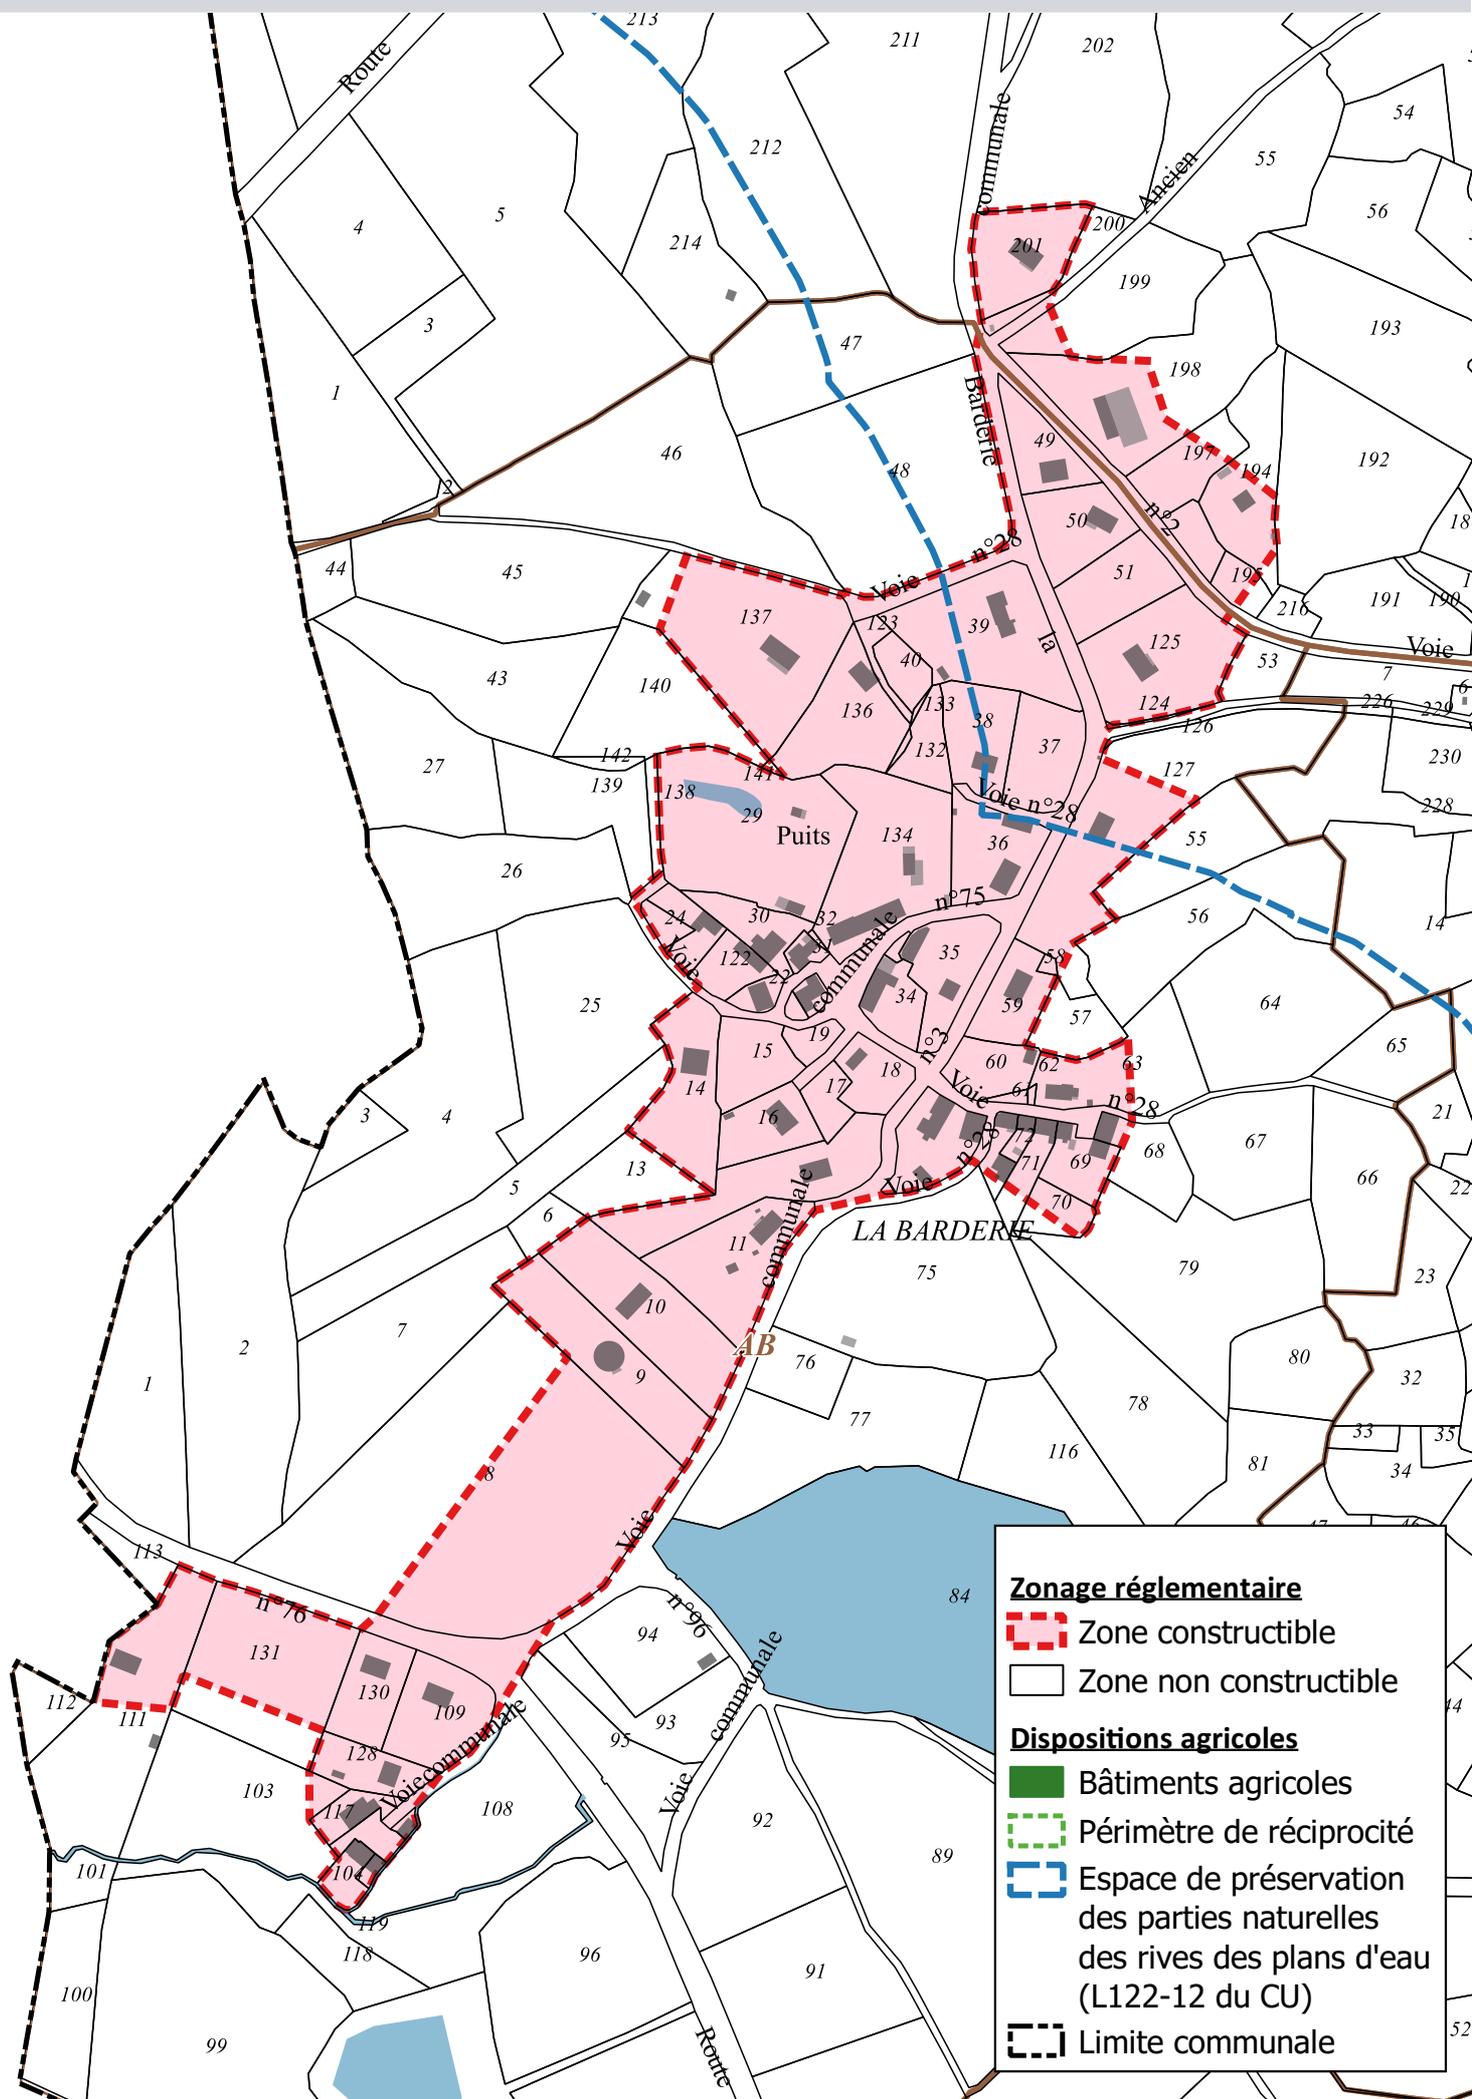

Zonage réglementaire


- Zone constructible
- Zone non constructible

Dispositions agricoles

- Bâtiments agricoles
- Périmètre de réciprocité
- Espace de préservation des parties naturelles des rives des plans d'eau (L122-12 du CU)
- Limite communale



Les Bétouilles

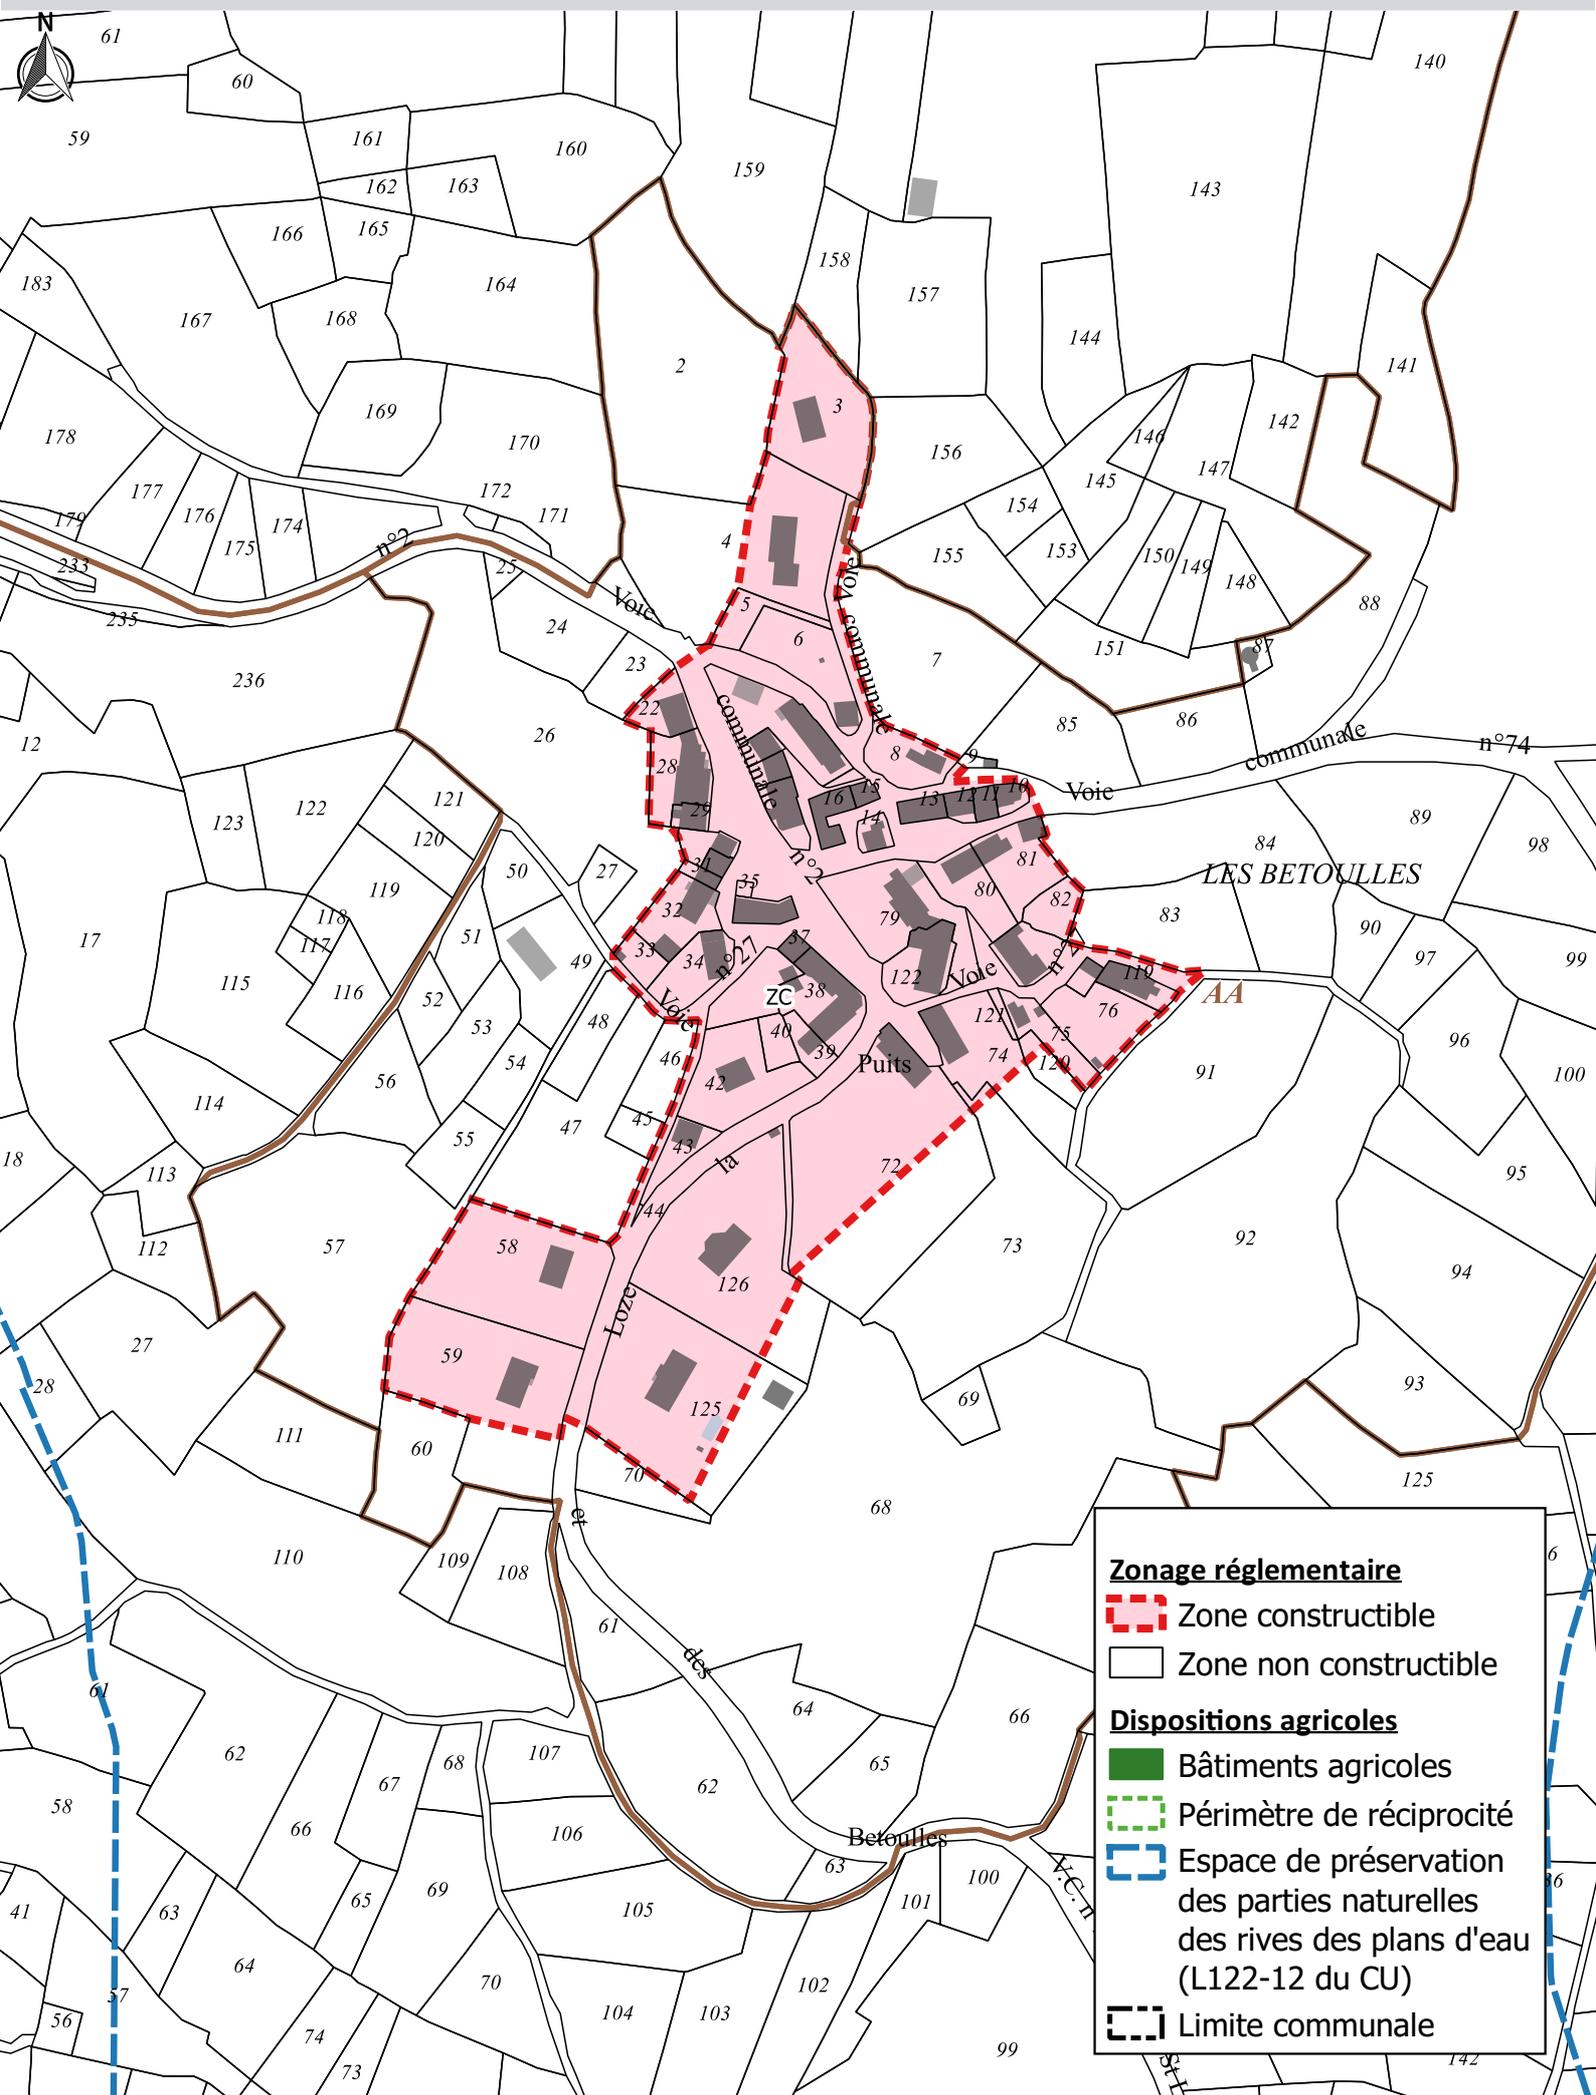


0 100 200 m

Réalisation : CAMPUS Développement - novembre 2019
Fond de plan : PCI Vecteur



Le Pradeau

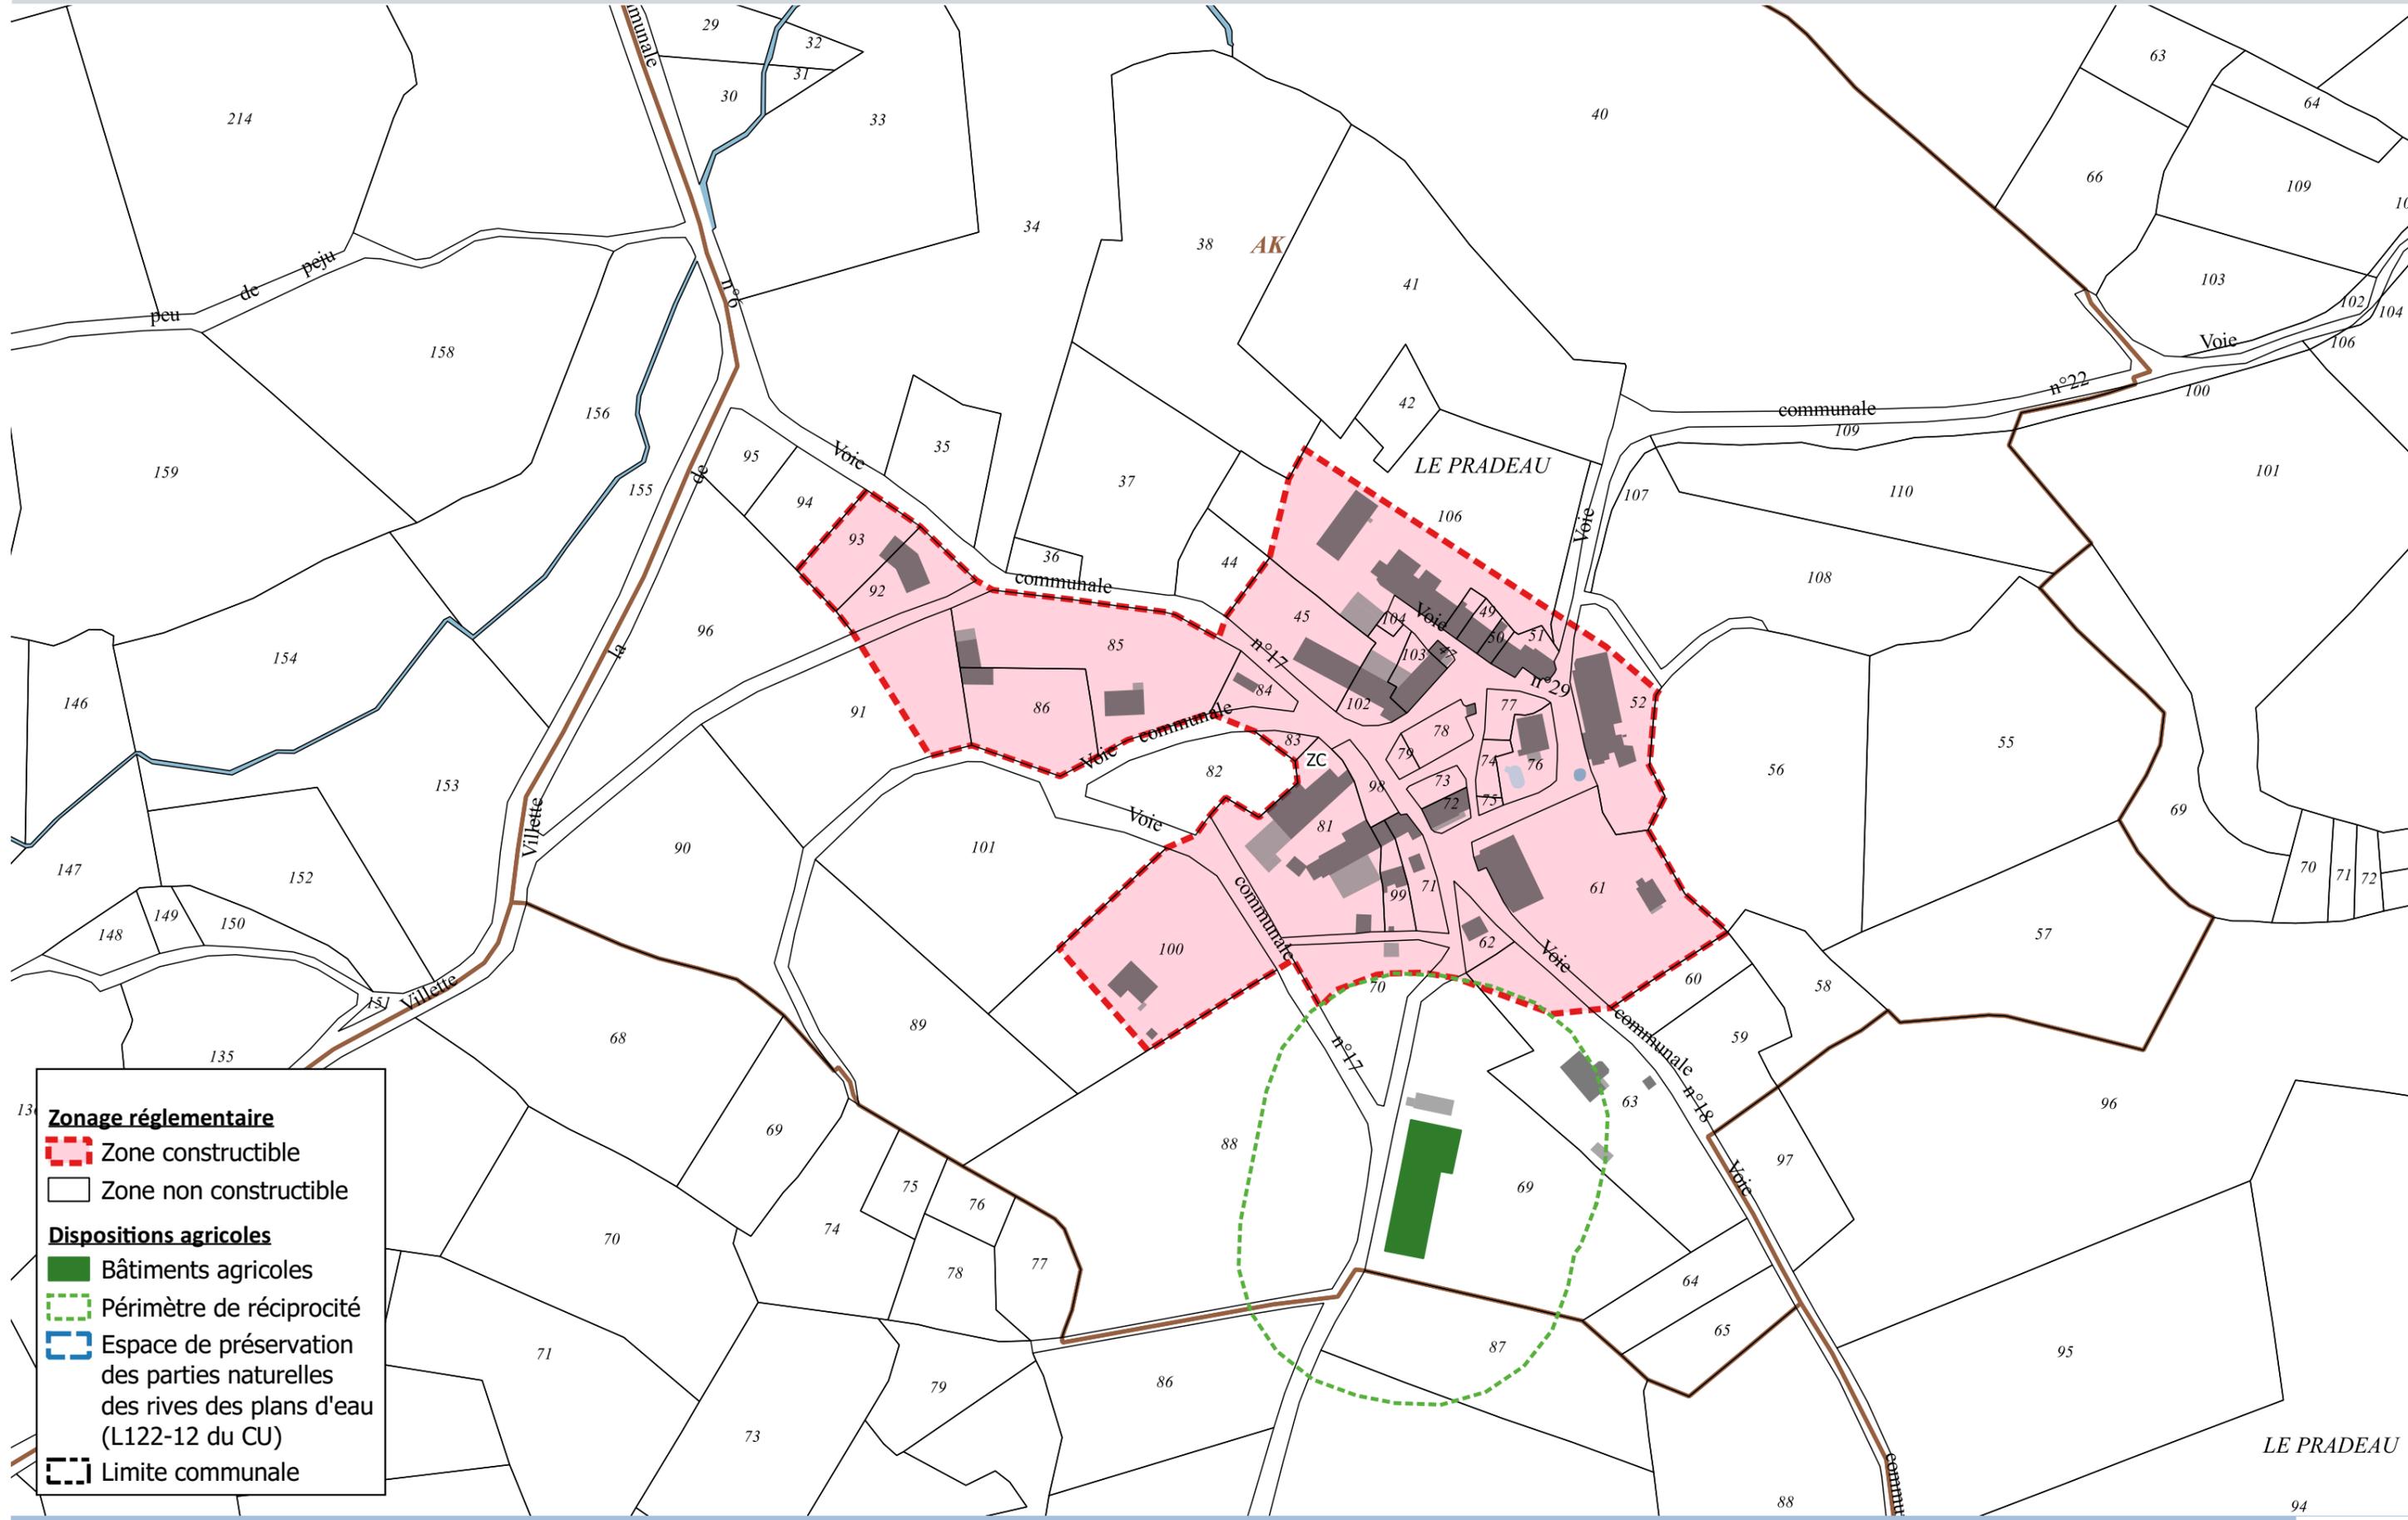

Zonage réglementaire

- Zone constructible
- Zone non constructible


Dispositions agricoles

- Bâtiments agricoles
- Périmètre de réciprocité
- Espace de préservation des parties naturelles des rives des plans d'eau (L122-12 du CU)

Limite communale



La Rue Basse

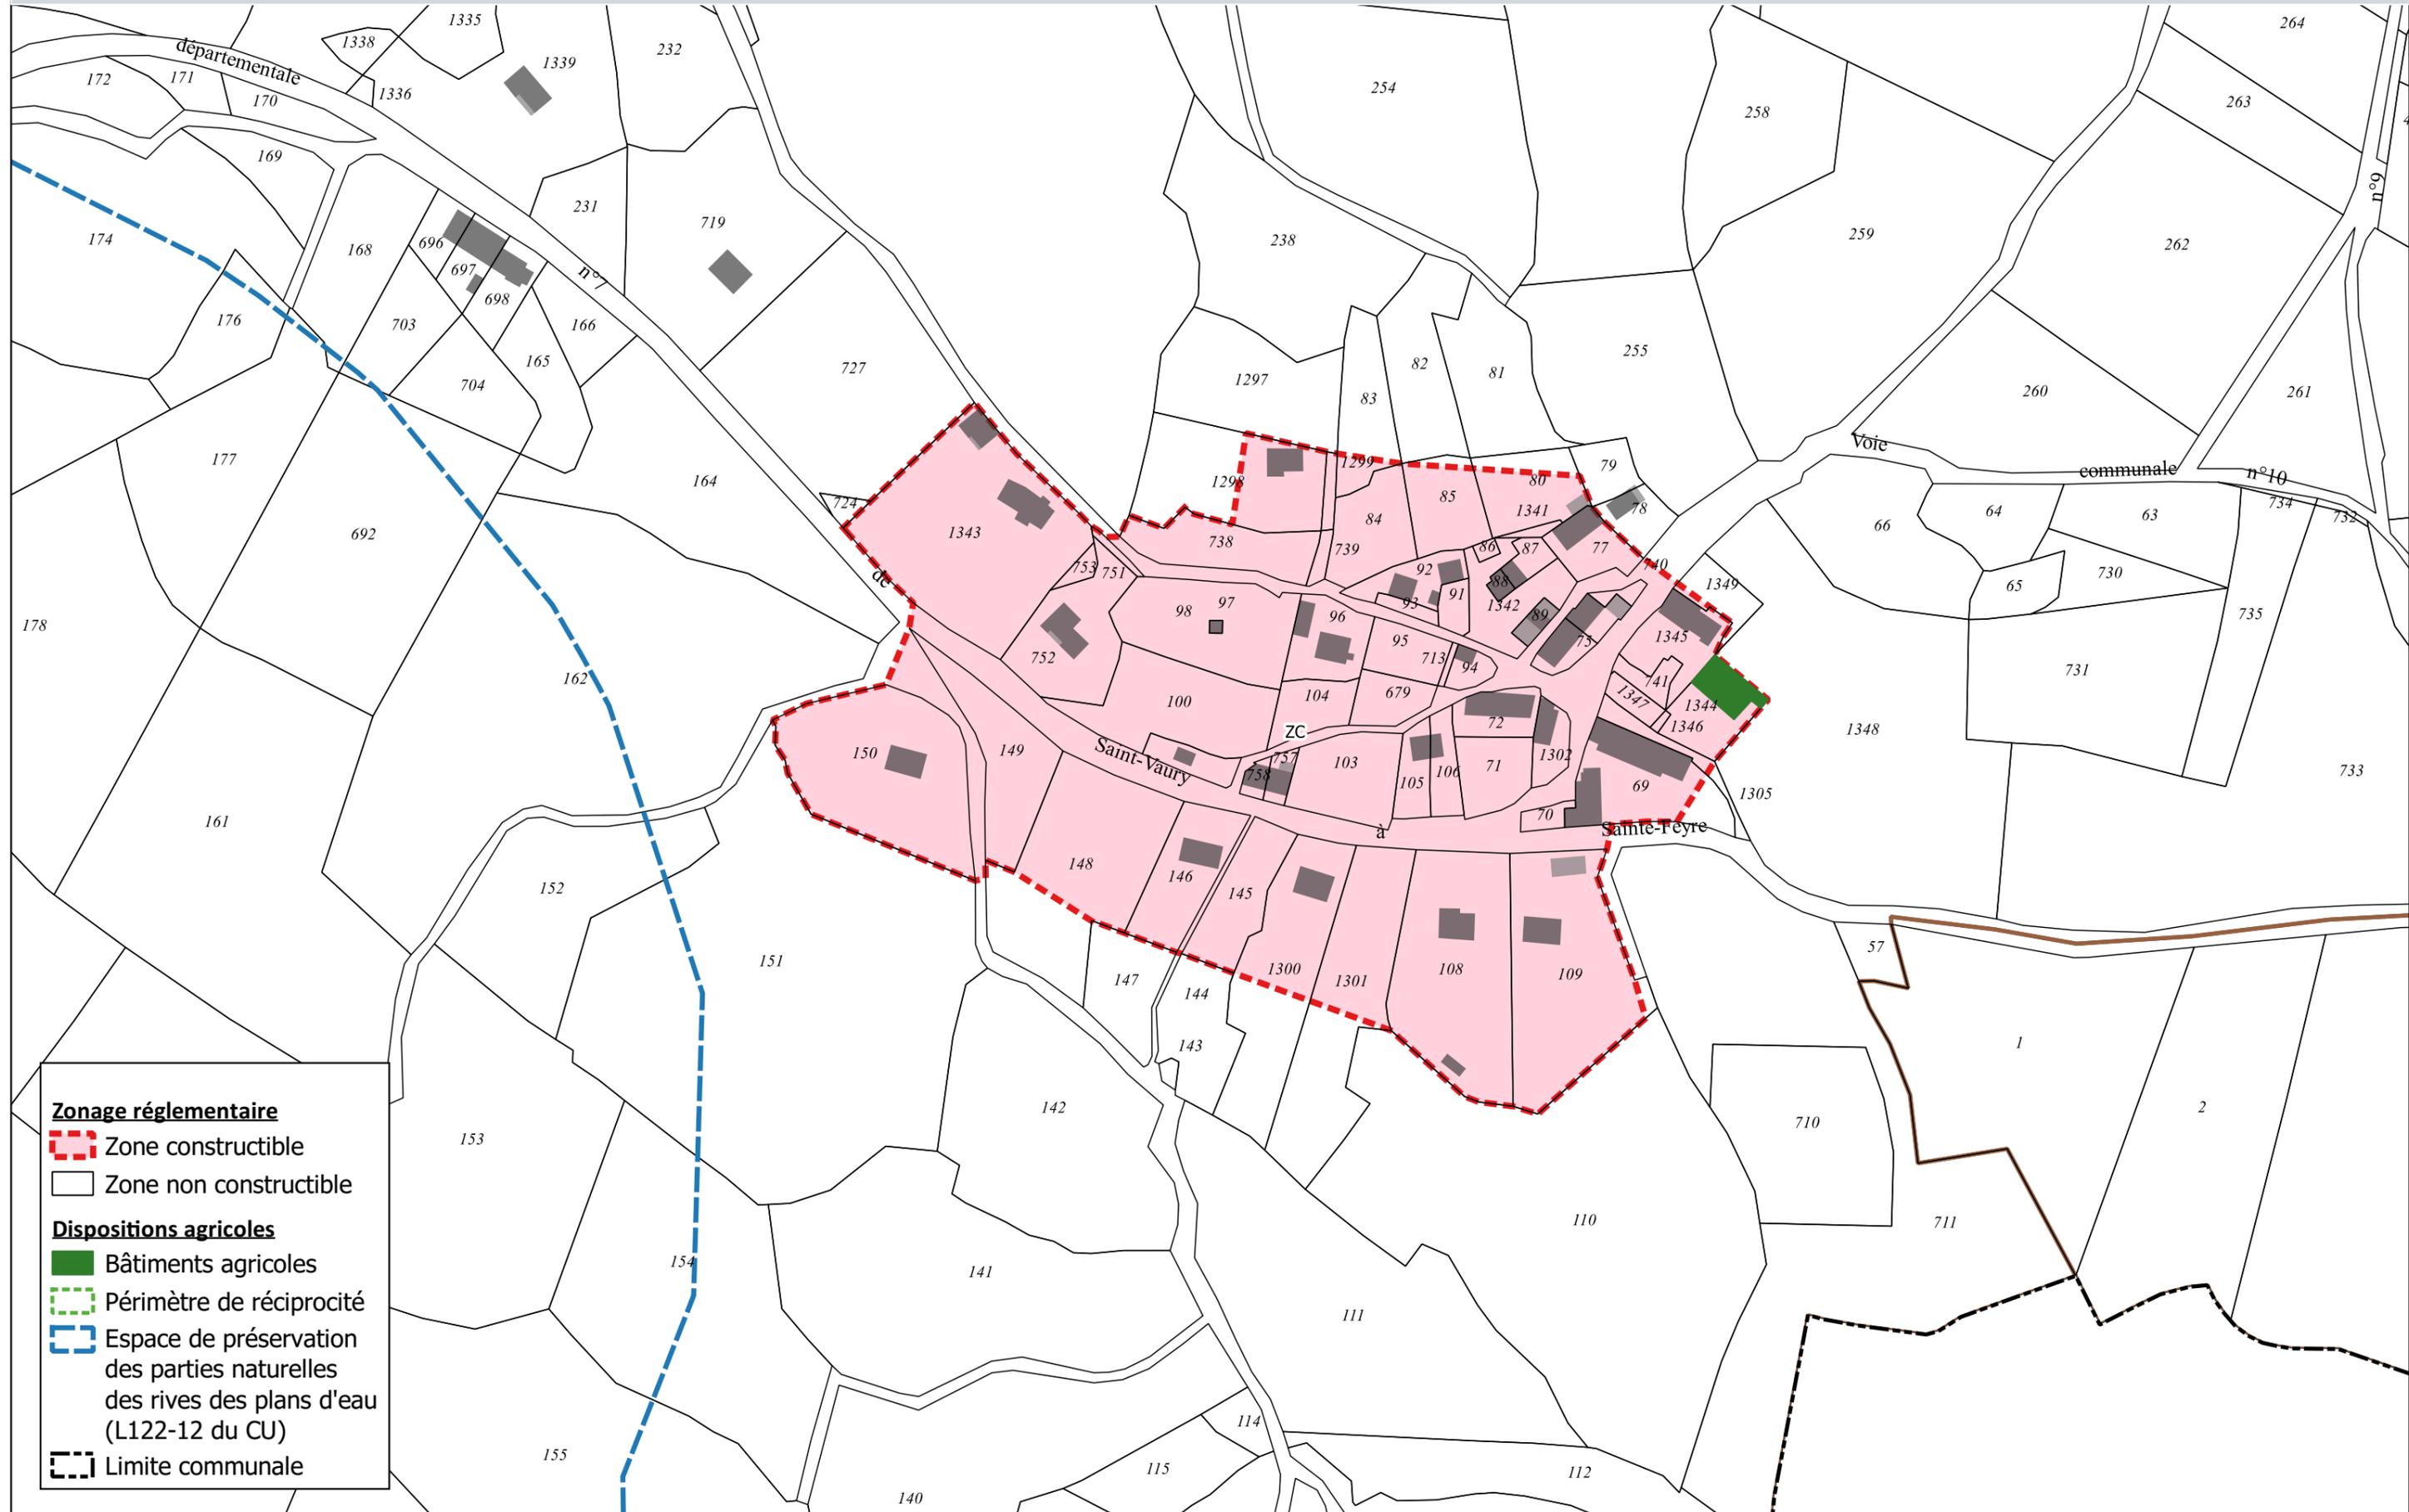

Zonage réglementaire


- Zone constructible
- Zone non constructible

Dispositions agricoles

- Bâtiments agricoles
- Périmètre de réciprocité
- Espace de préservation des parties naturelles des rives des plans d'eau (L122-12 du CU)
- Limite communale



Murat

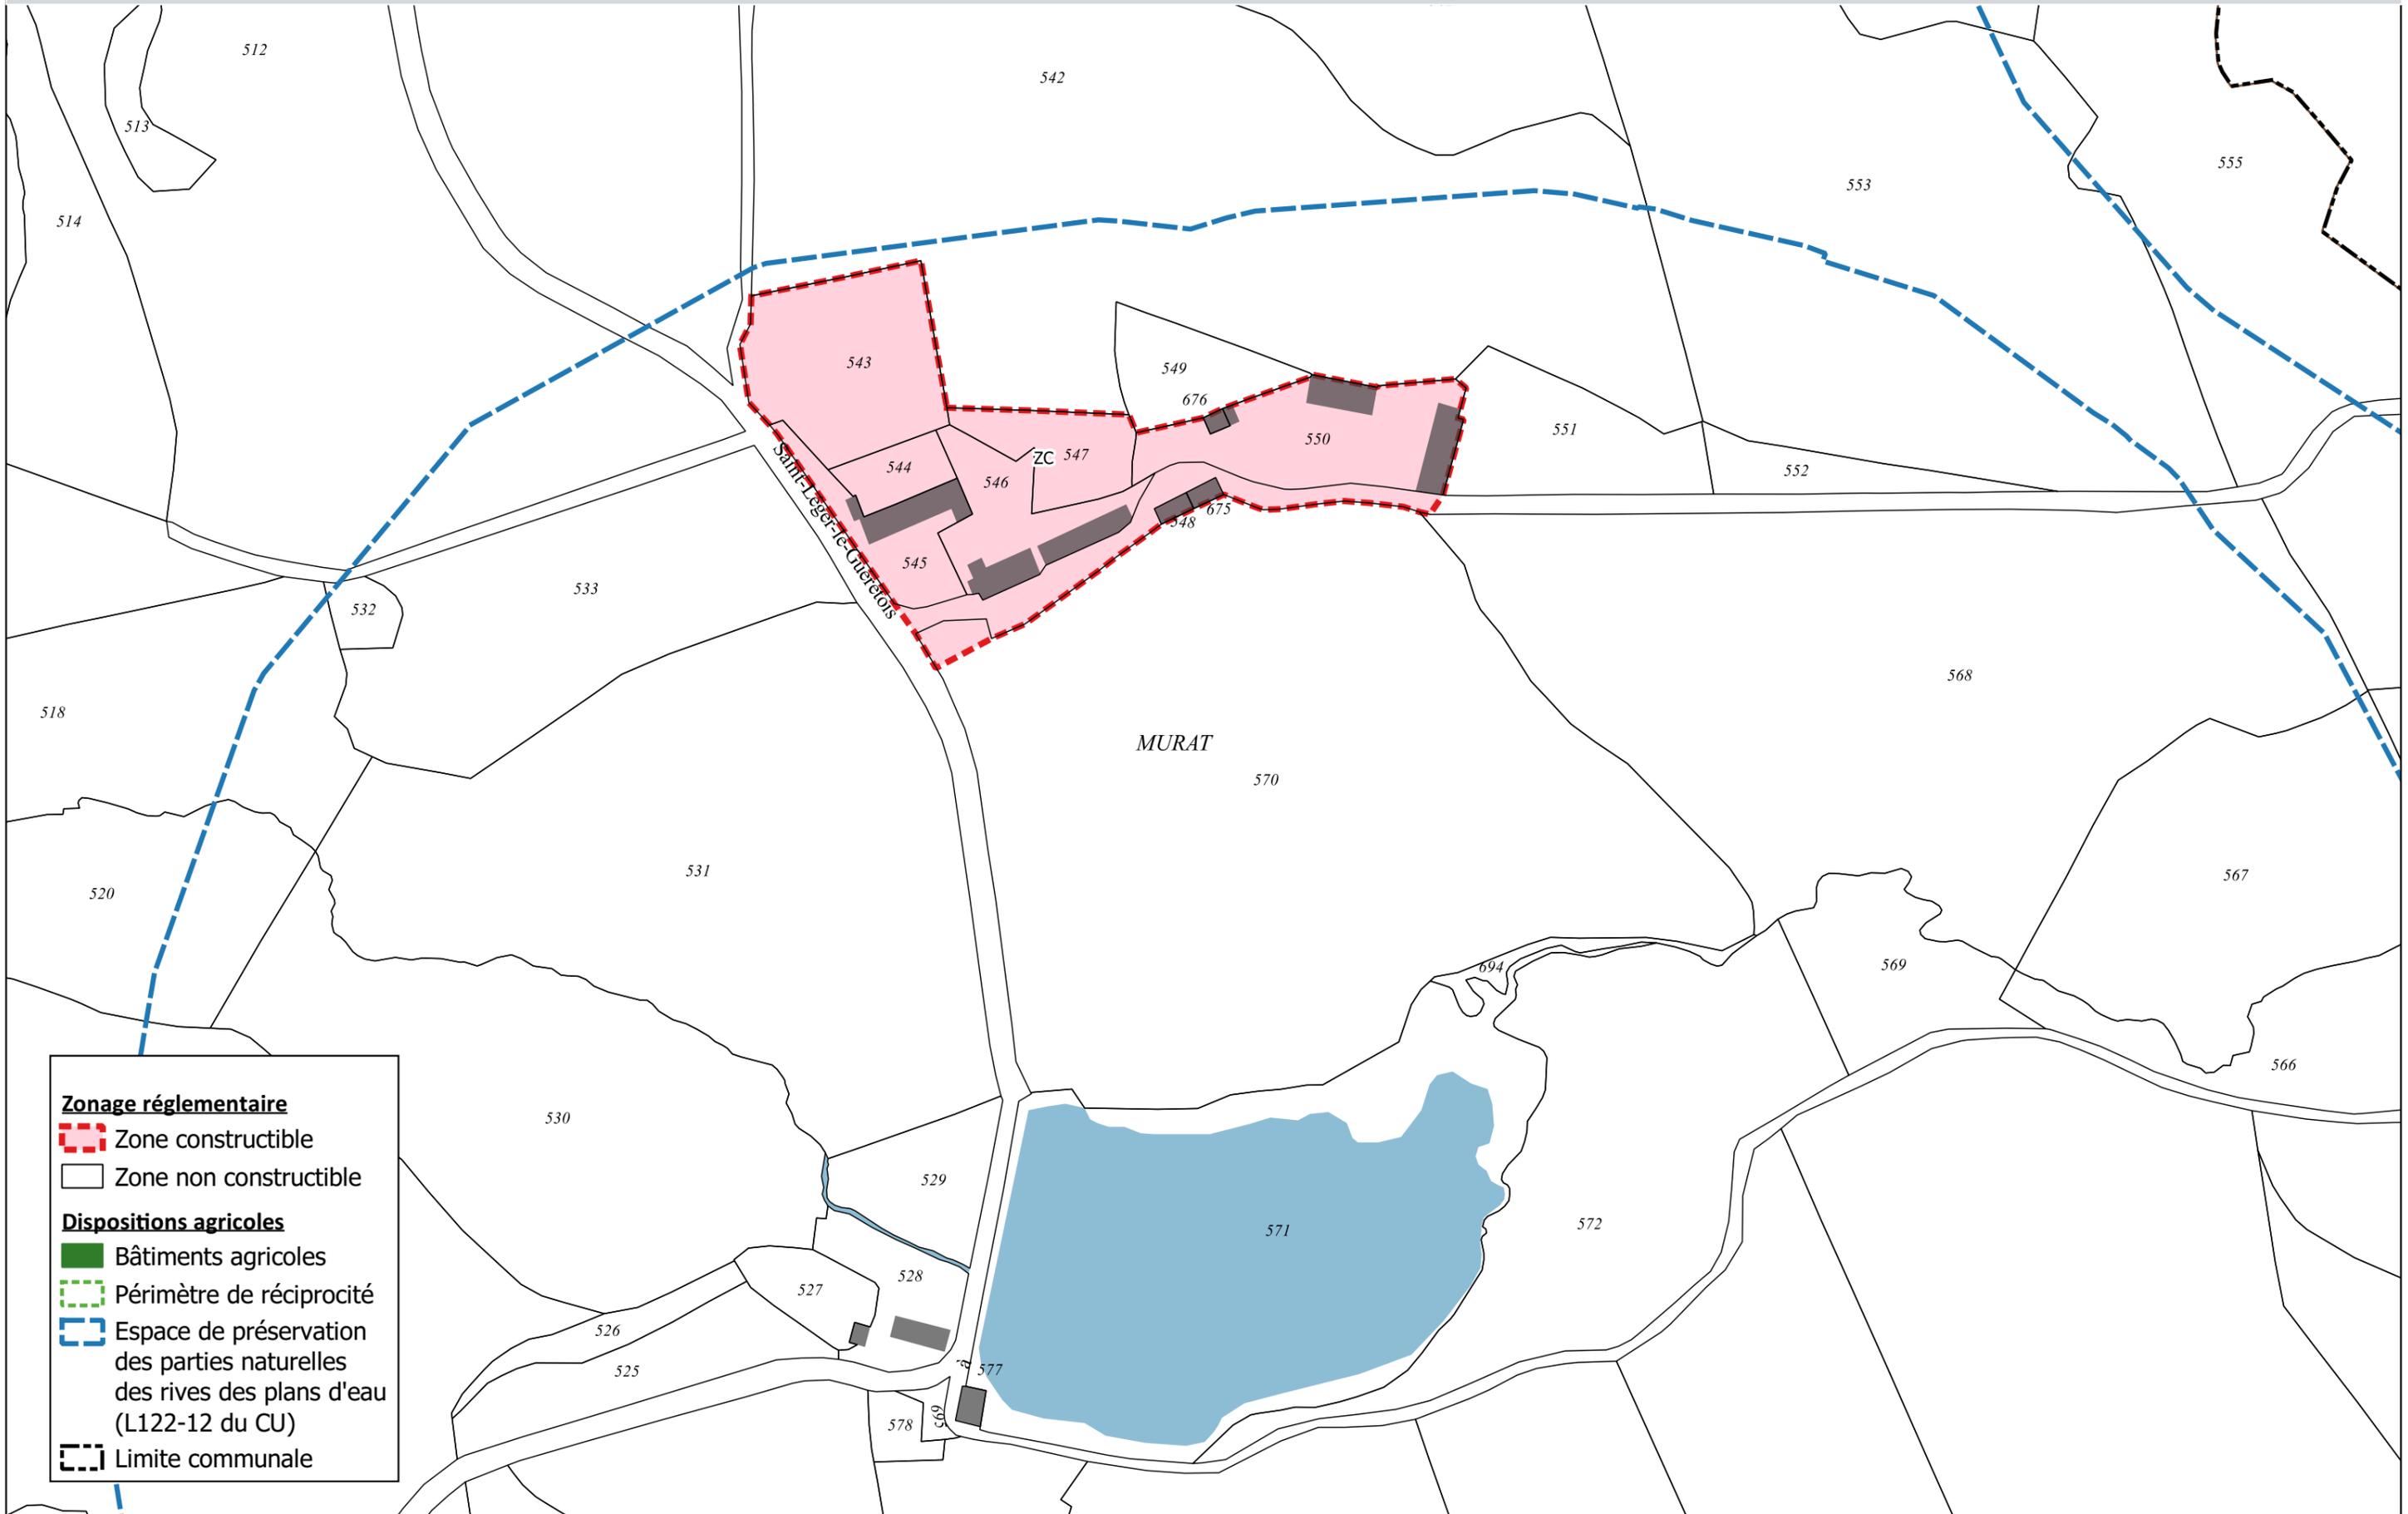

Zonage réglementaire

- Zone constructible
- Zone non constructible

Dispositions agricoles

- Bâtiments agricoles
- Périmètre de réciprocité
- Espace de préservation des parties naturelles des rives des plans d'eau (L122-12 du CU)
- Limite communale

