

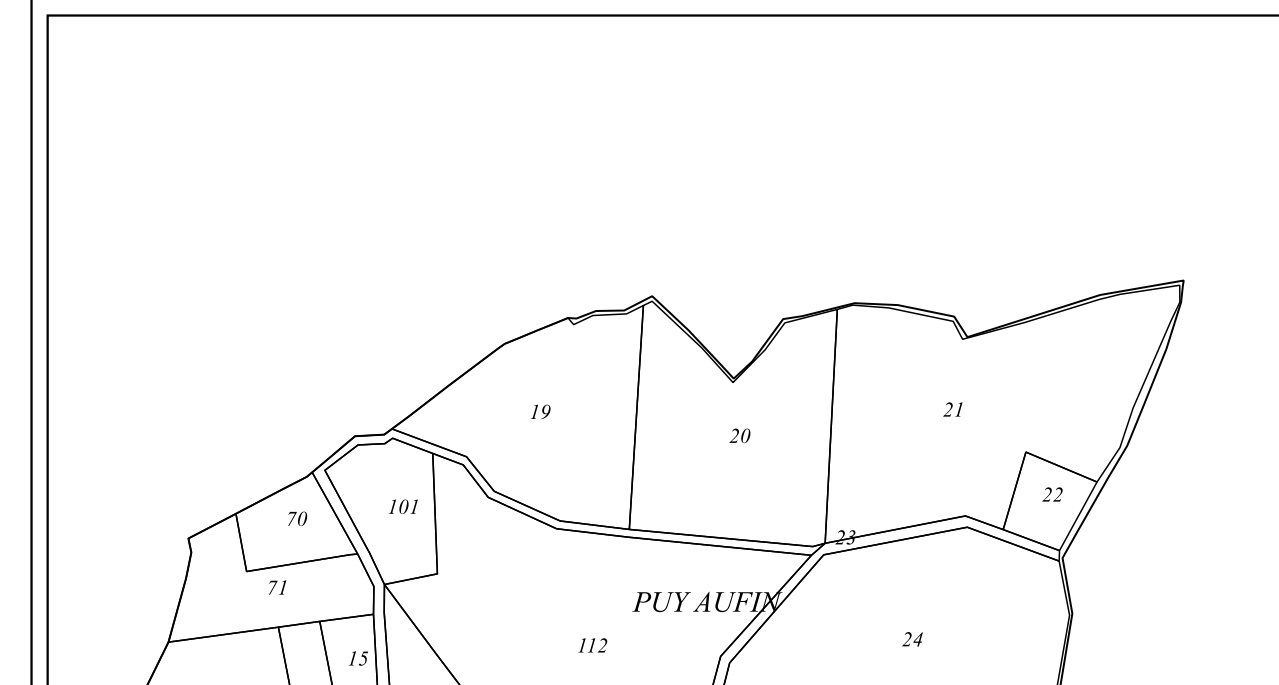
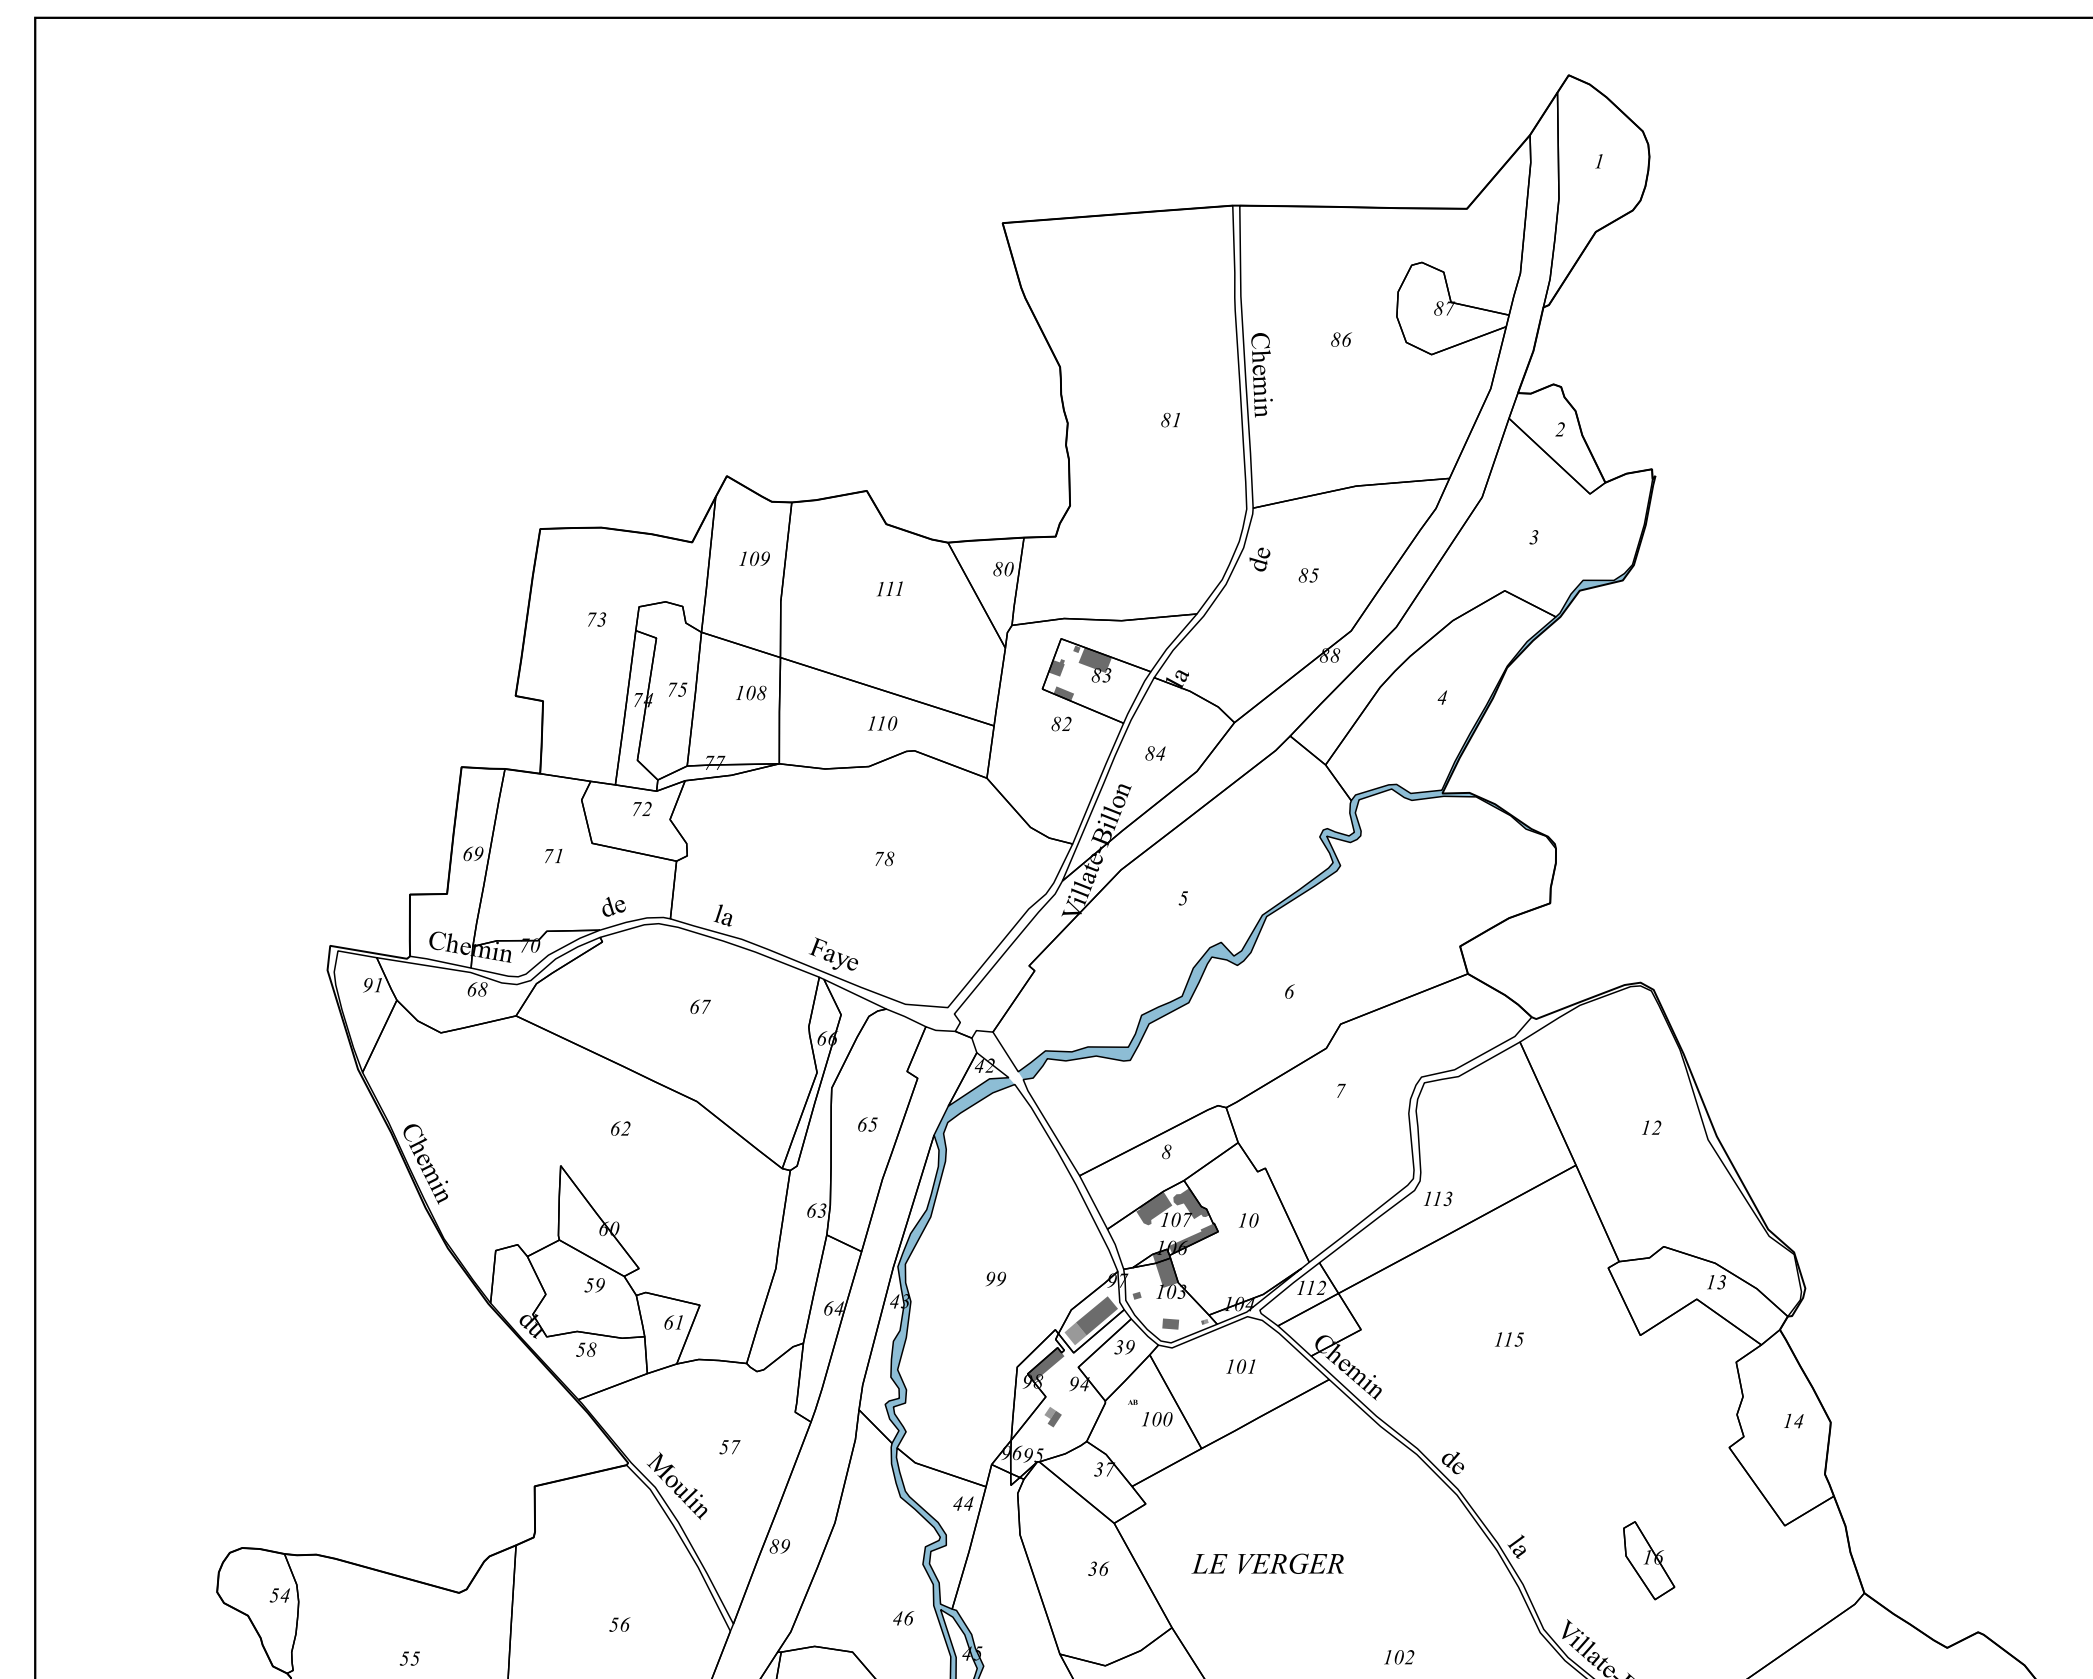


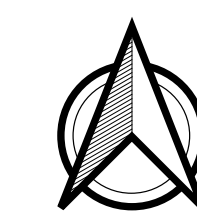

- Zonage réglementaire**
- Zones constructibles dites "ZC"
 - Zones non constructibles dites "ZNC"
- Dispositions agricoles**
- Périmètres de réciprocité agricole
 - Bâtiments agricoles

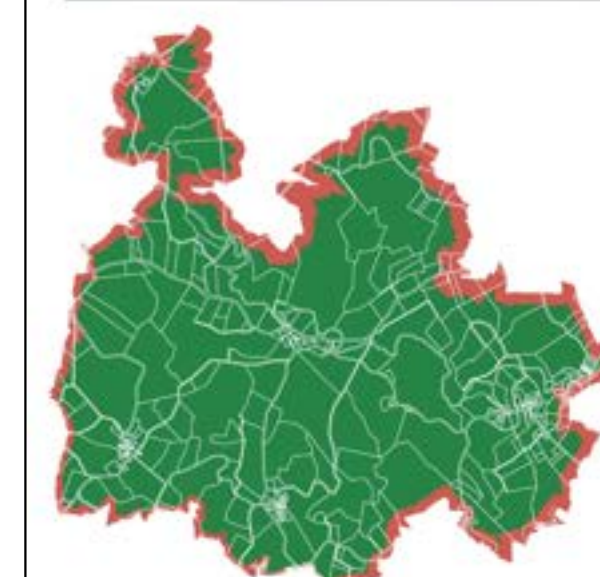

ELABORATION DE LA CARTE COMMUNALE

Commune de Saint-Victor
en-Marche

2-1

REGLEMENT GRAPHIQUE PLAN D'ENSEMBLE

PRESCRIPTION
Délibération du Conseil Municipal du 30 septembre 2018

APPROBATION DU PROJET
Délibération du Conseil Municipal du 30 septembre 2018

CO-APPROBATION DU PROJET
Arrêté préfectoral n° 2018-00000 du 30 septembre 2018

0 500 1000 m