SAINTE FEYRE

publié le 18/04/23
mis en ligne le 18/04/23
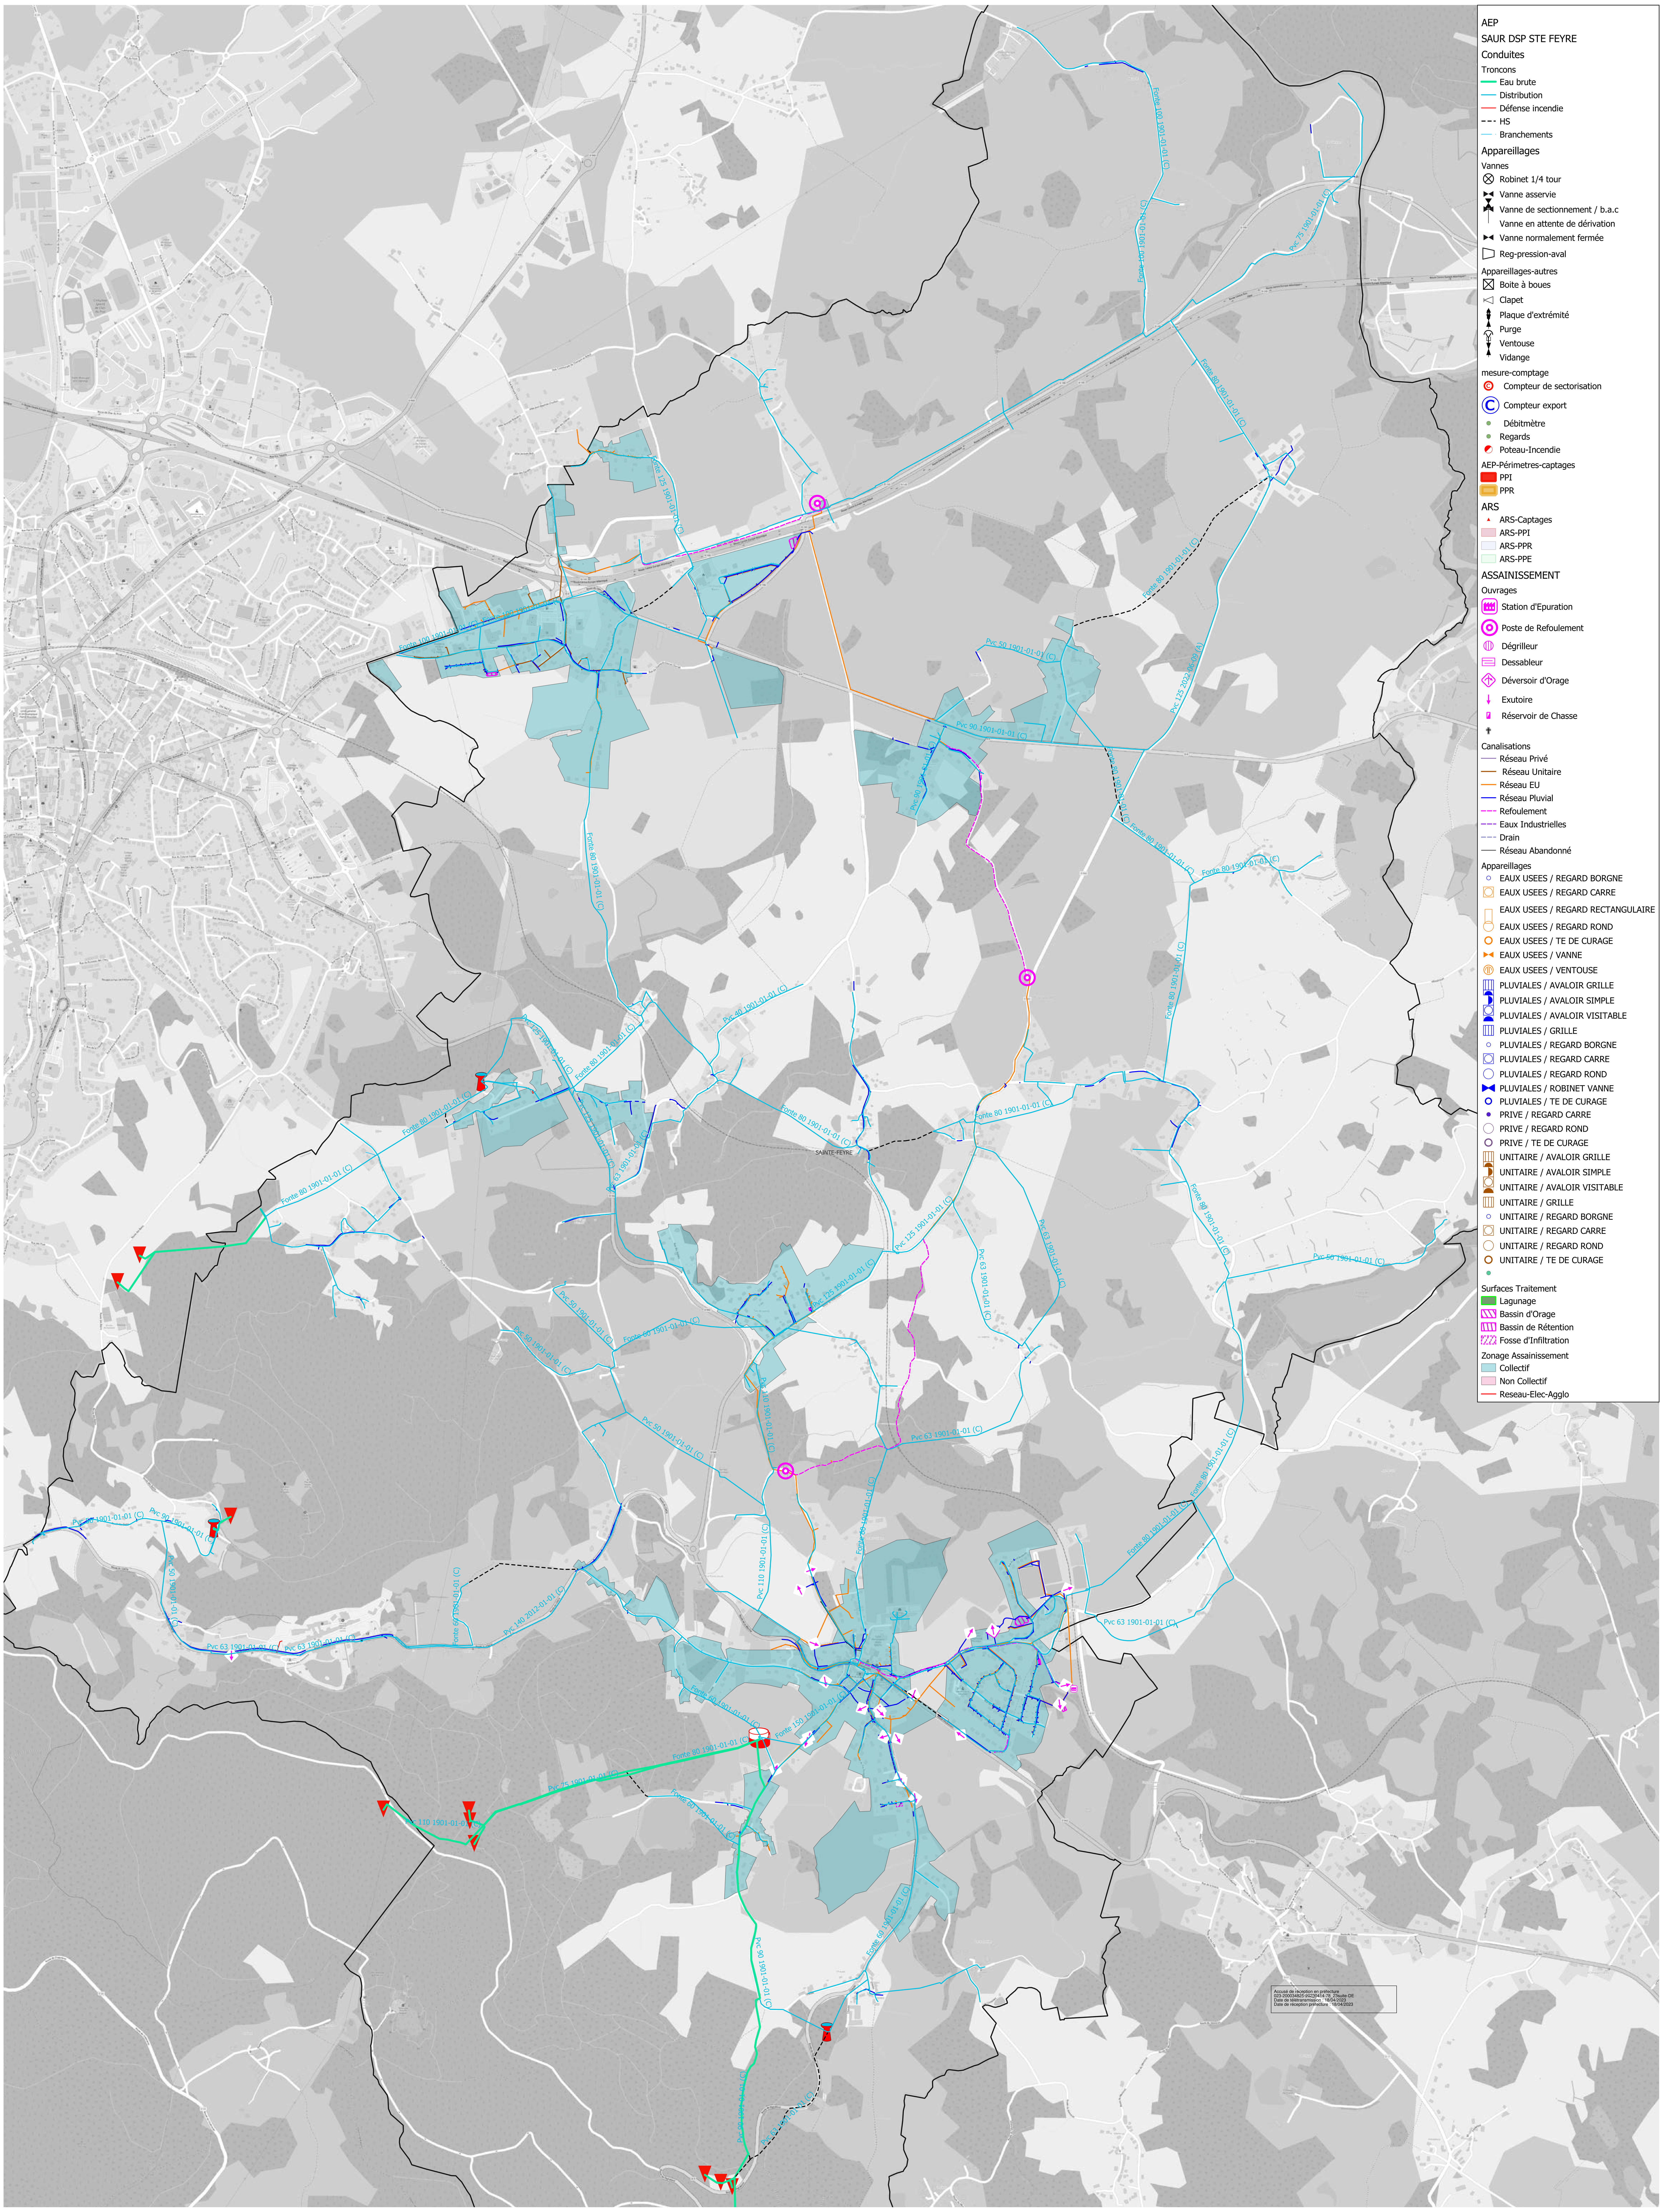
RESEAUx EU / EP / AEP
Zonage Assainissement Collectif